



Telhamento | Esterídia de bambu

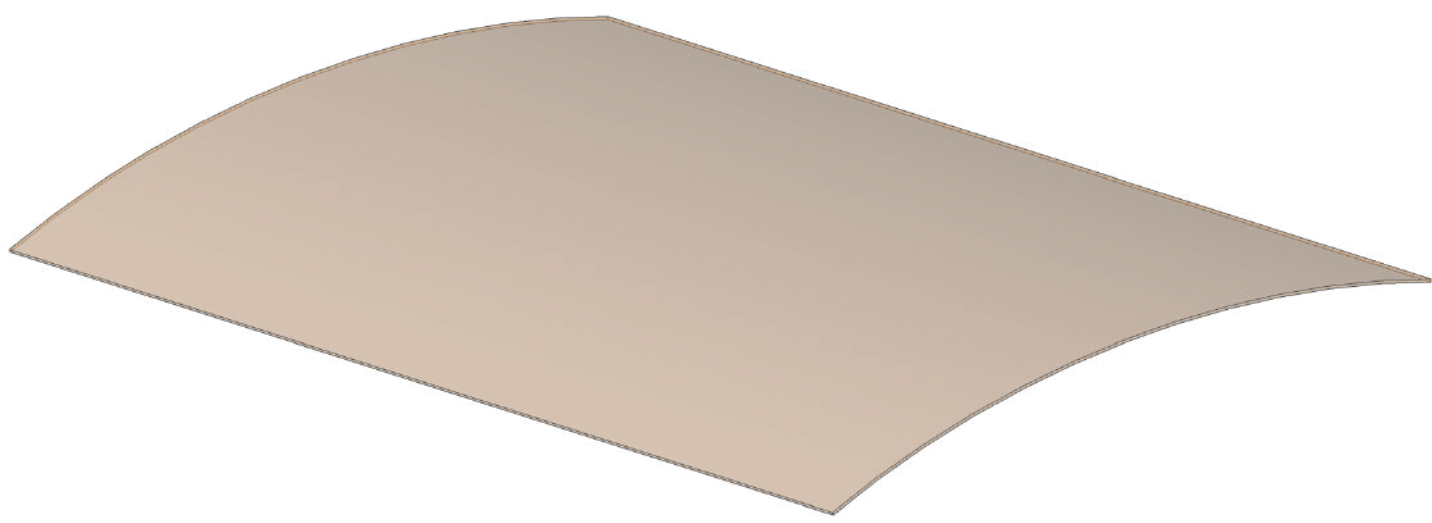


Trelça espacia | Bambu

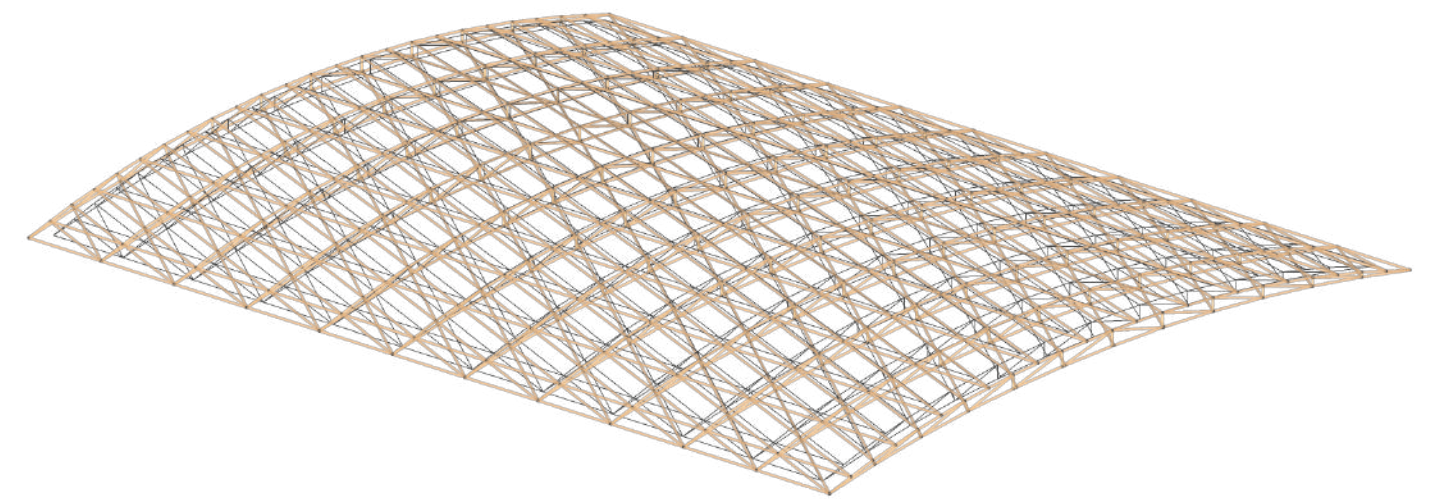


Mãos francesas | Bambu Laminado Colado




Mezanino | Eucalipto local

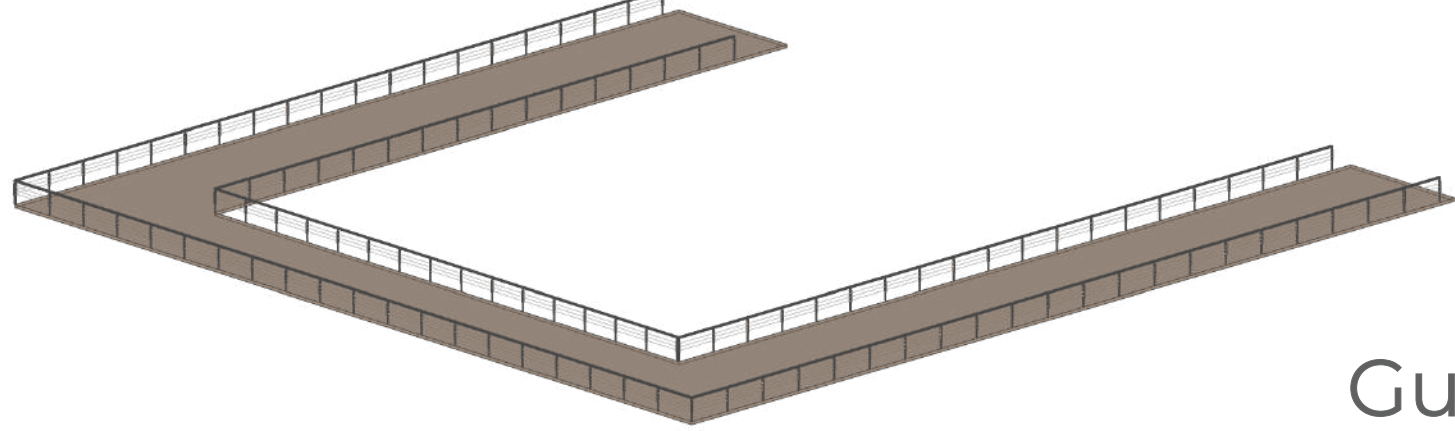


Estrutura do mezanino | Eucalipto local

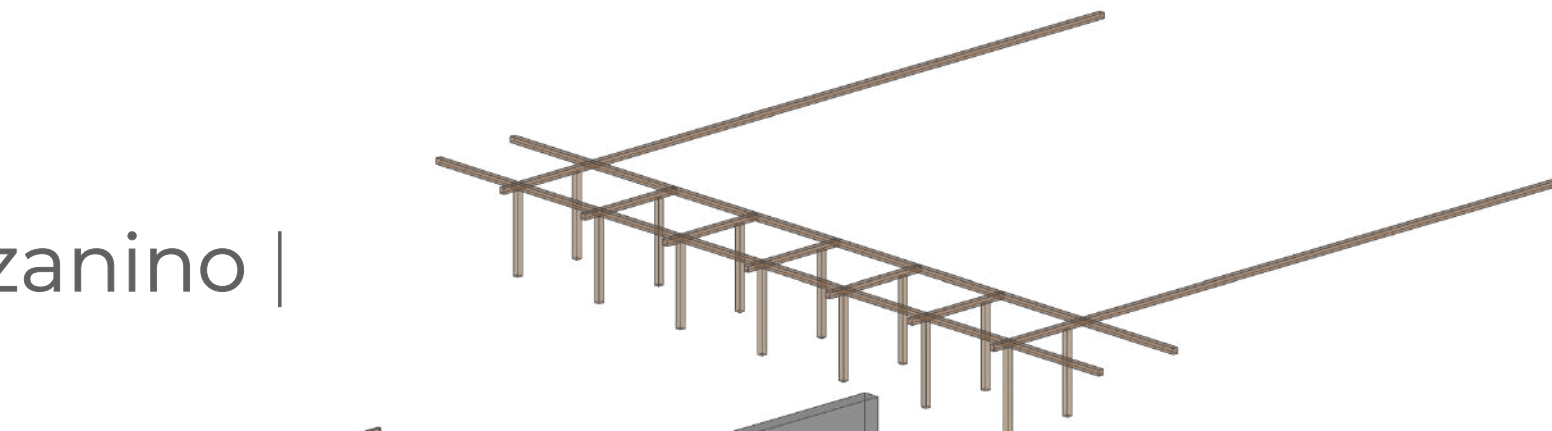


Fechamentos | Bambu

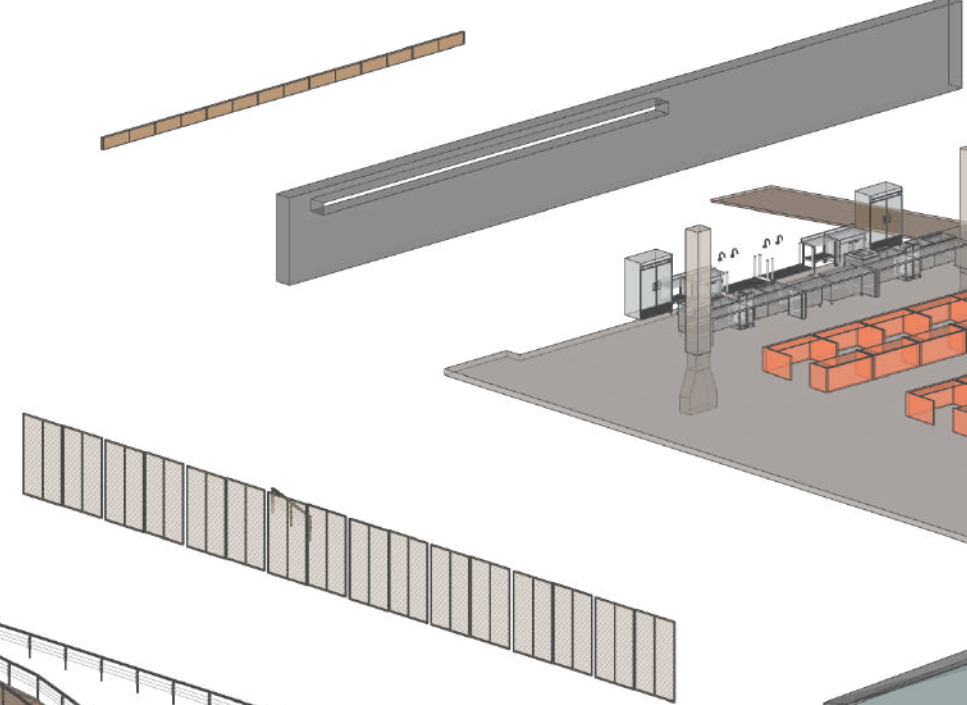


Rampas | Eucalipto local

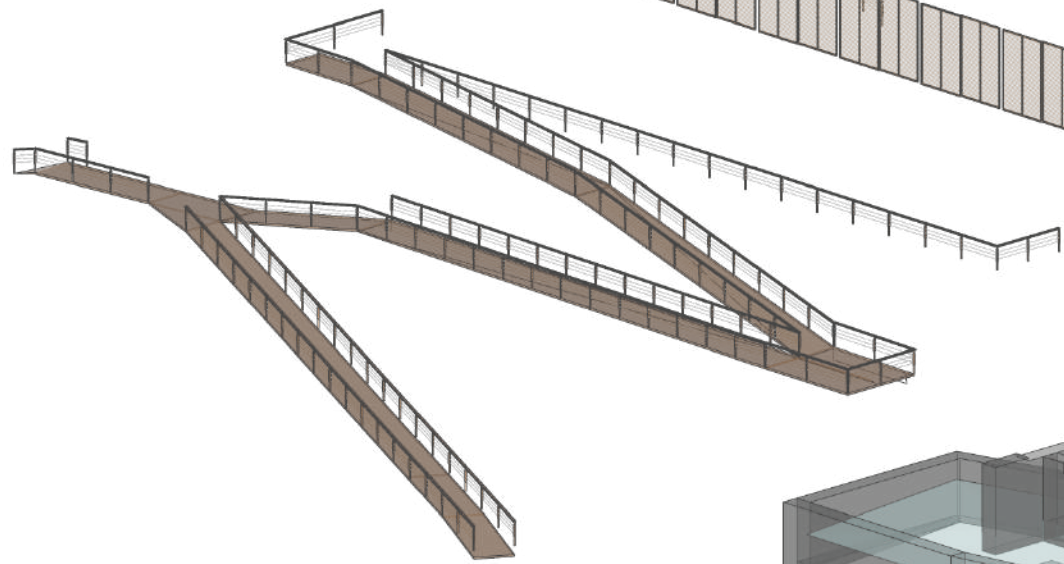


Feira | Perspectiva explodida | Sistema Construtivo

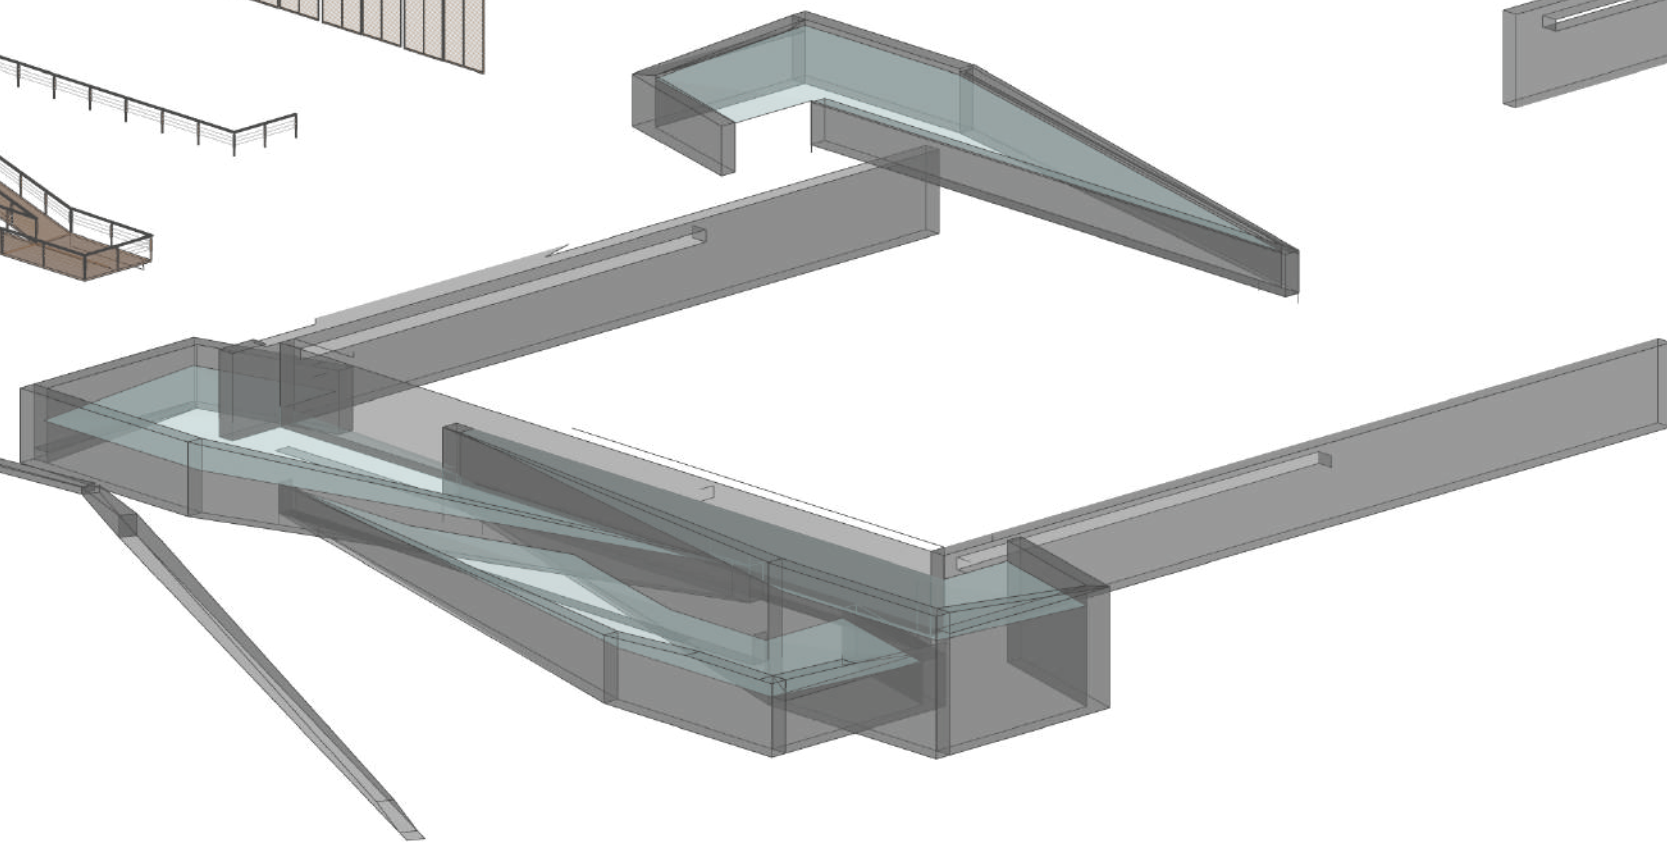


Guarda Corpo | Eucalipto local

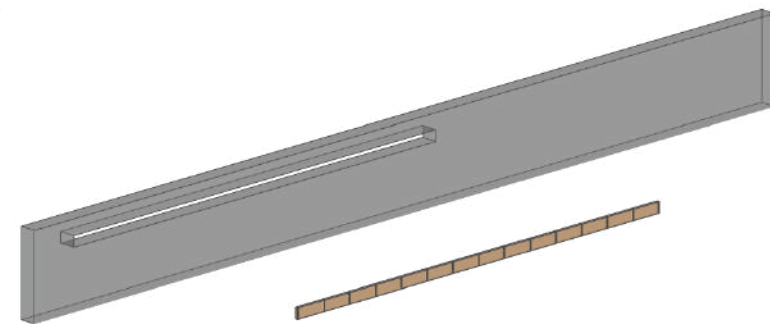


Psio | Bambucreto

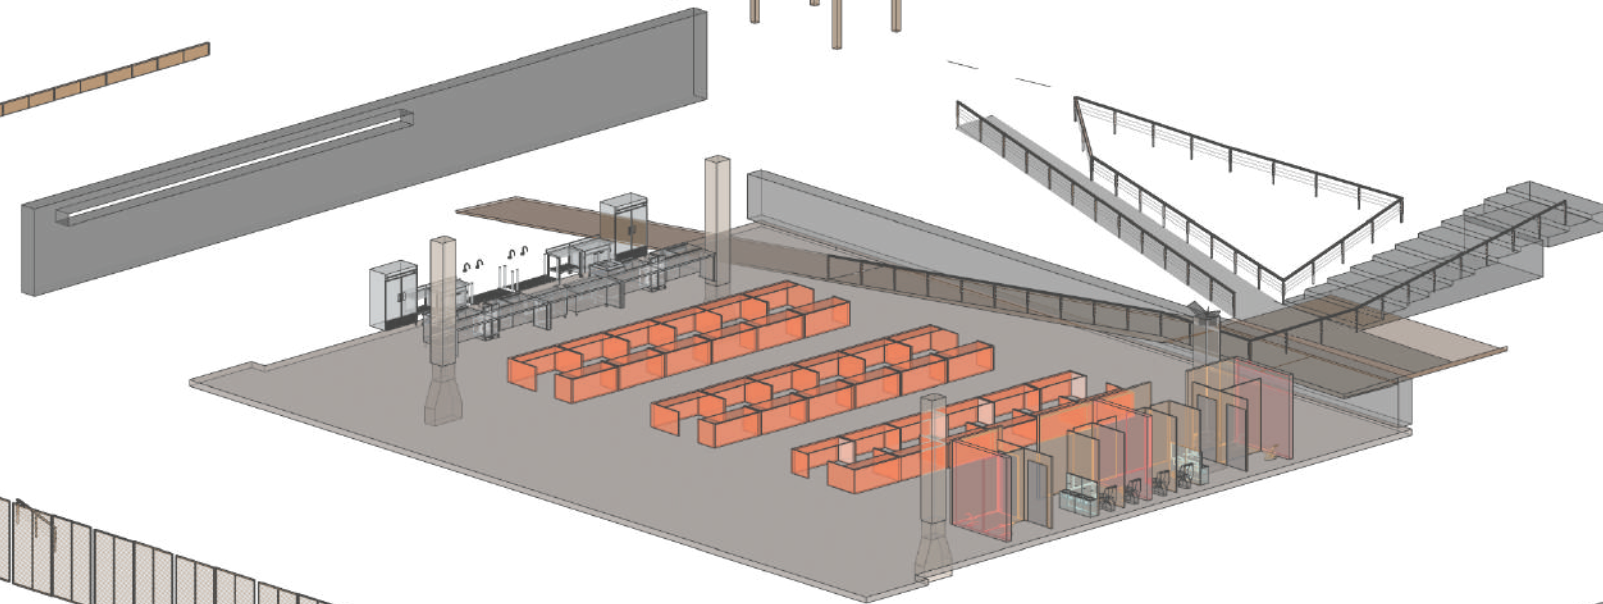


Paredes | Pedra rachão local

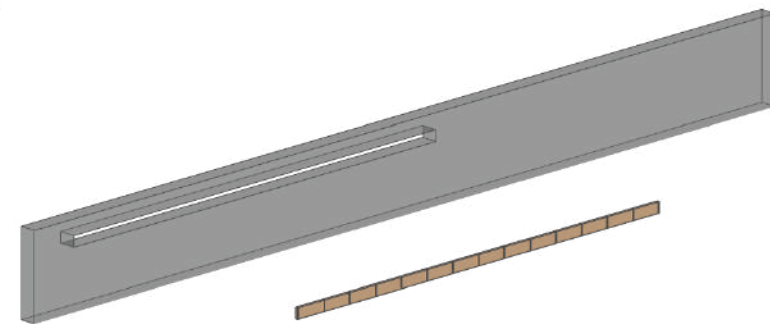


Fundação e tanques | Pedra rachão local

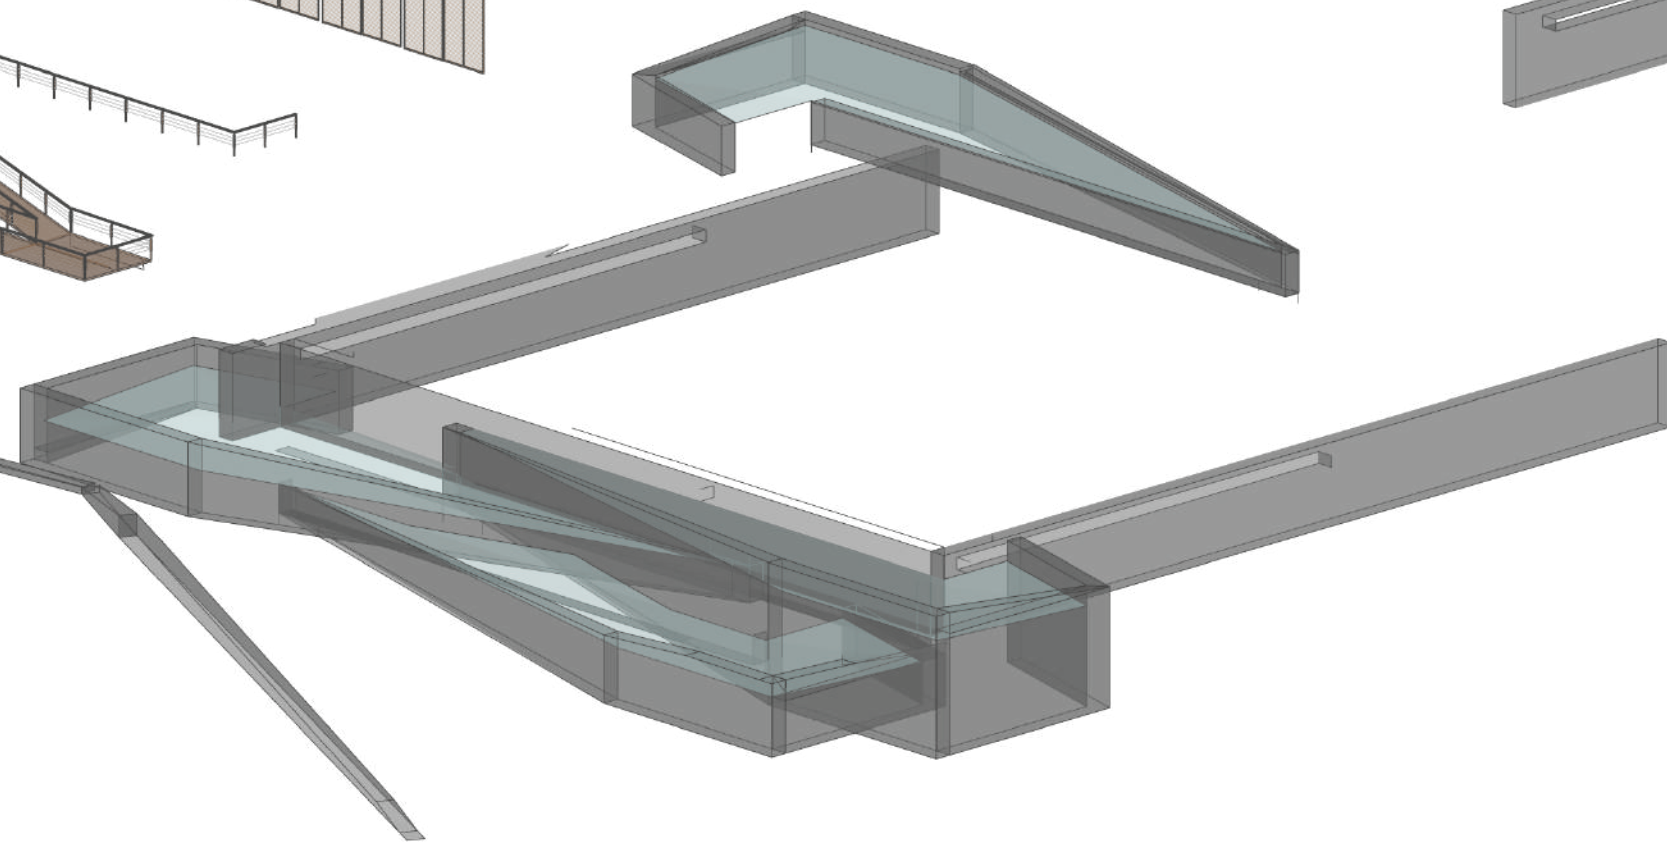


Feira | programa

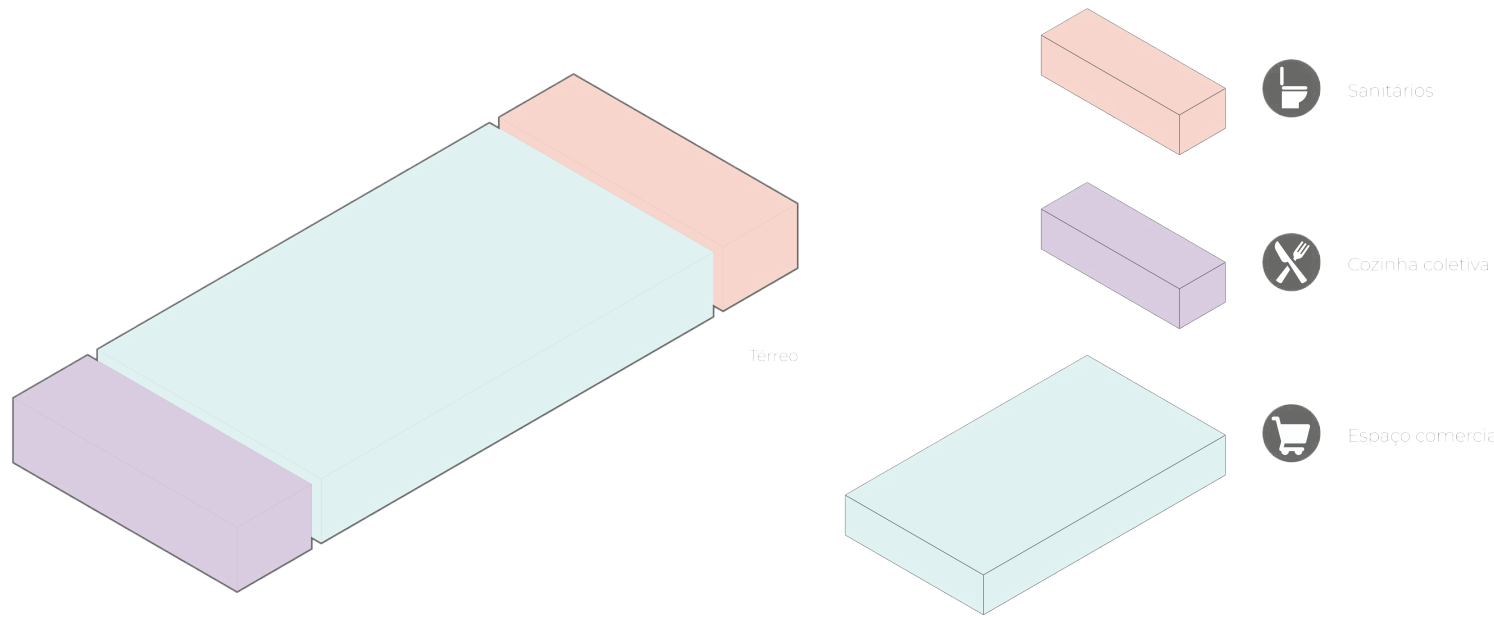


Sistemas Sanitários | águas cinzas

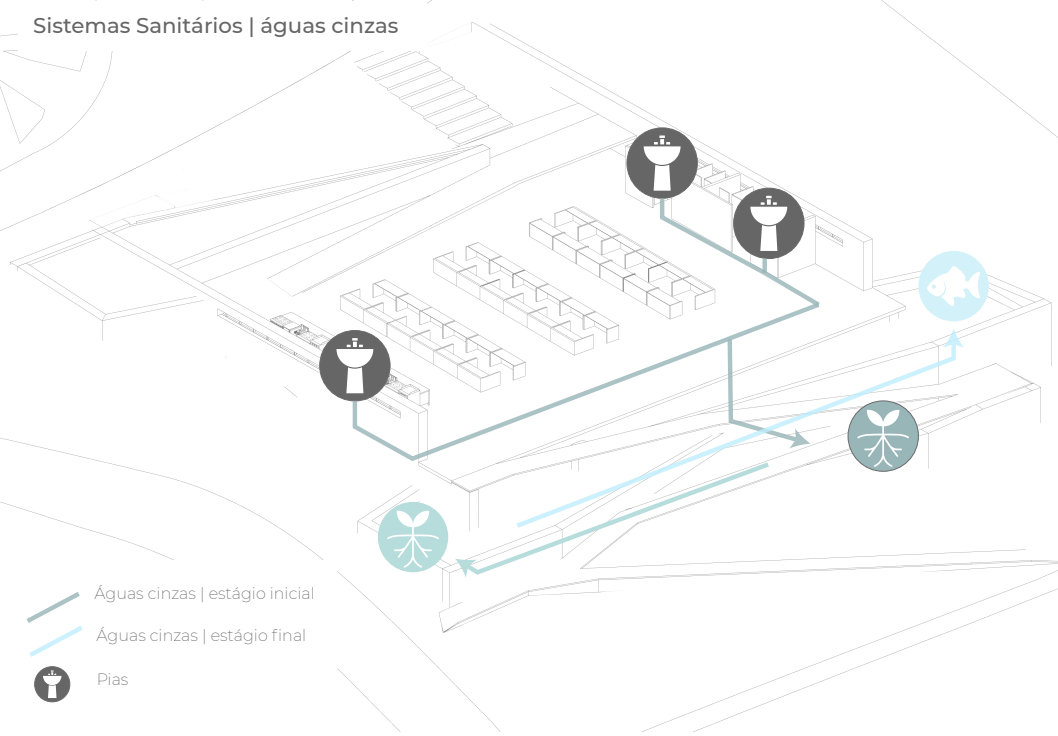


Escola de Bioconstrução | programa

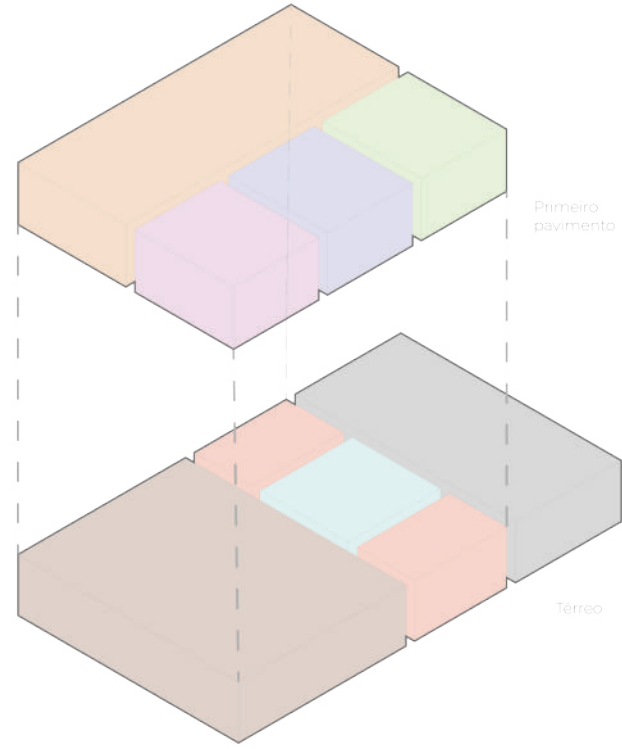


Sistemas Sanitários | águas escuras

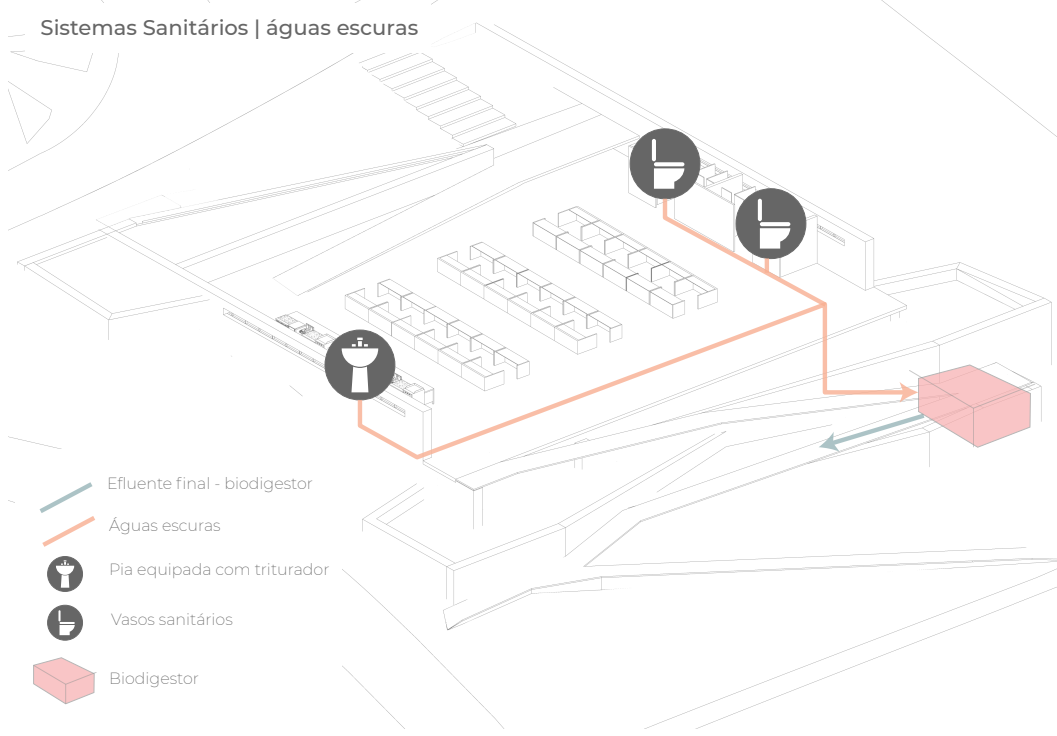


Feira | Ventilação

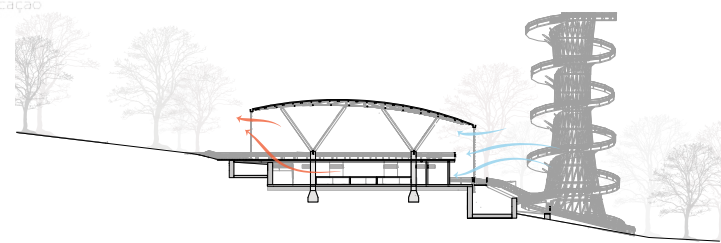

Escola | Ventilação

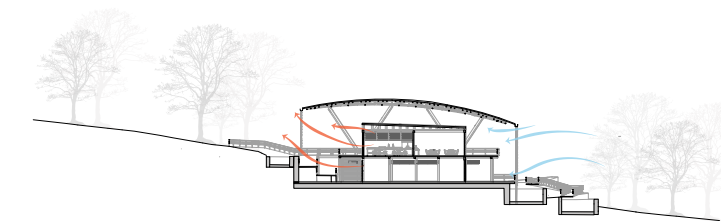

Sistemas Sanitários | águas escuras

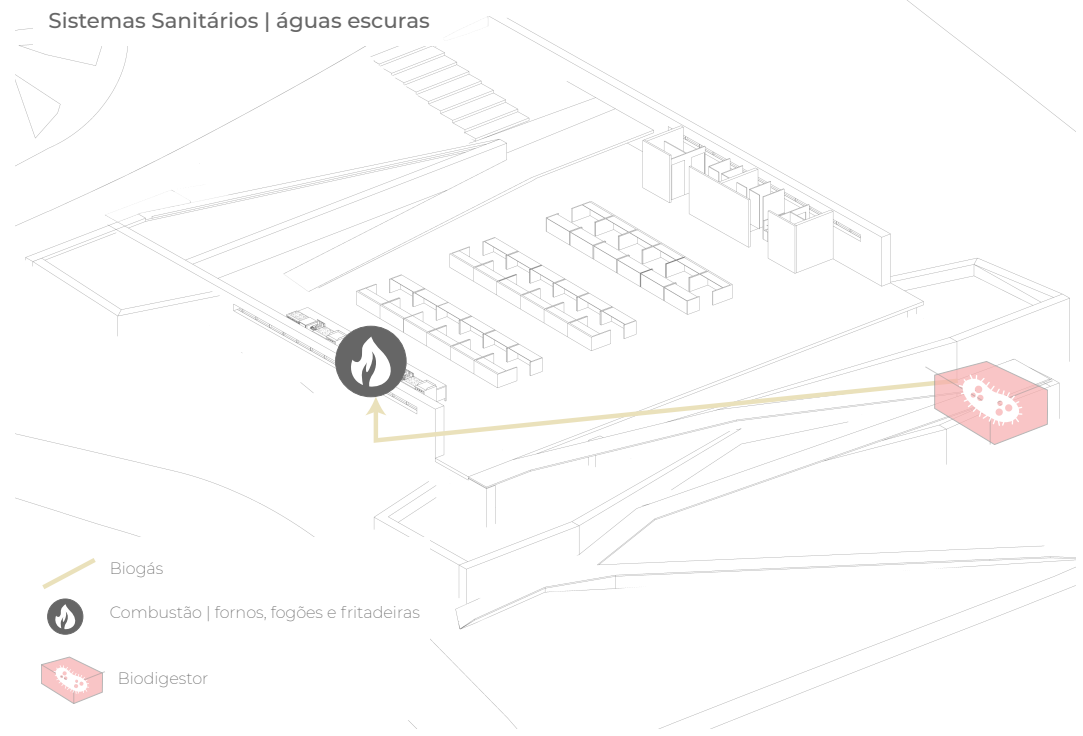

Feira | Perspectiva explodida | Cobertura + Praça

