




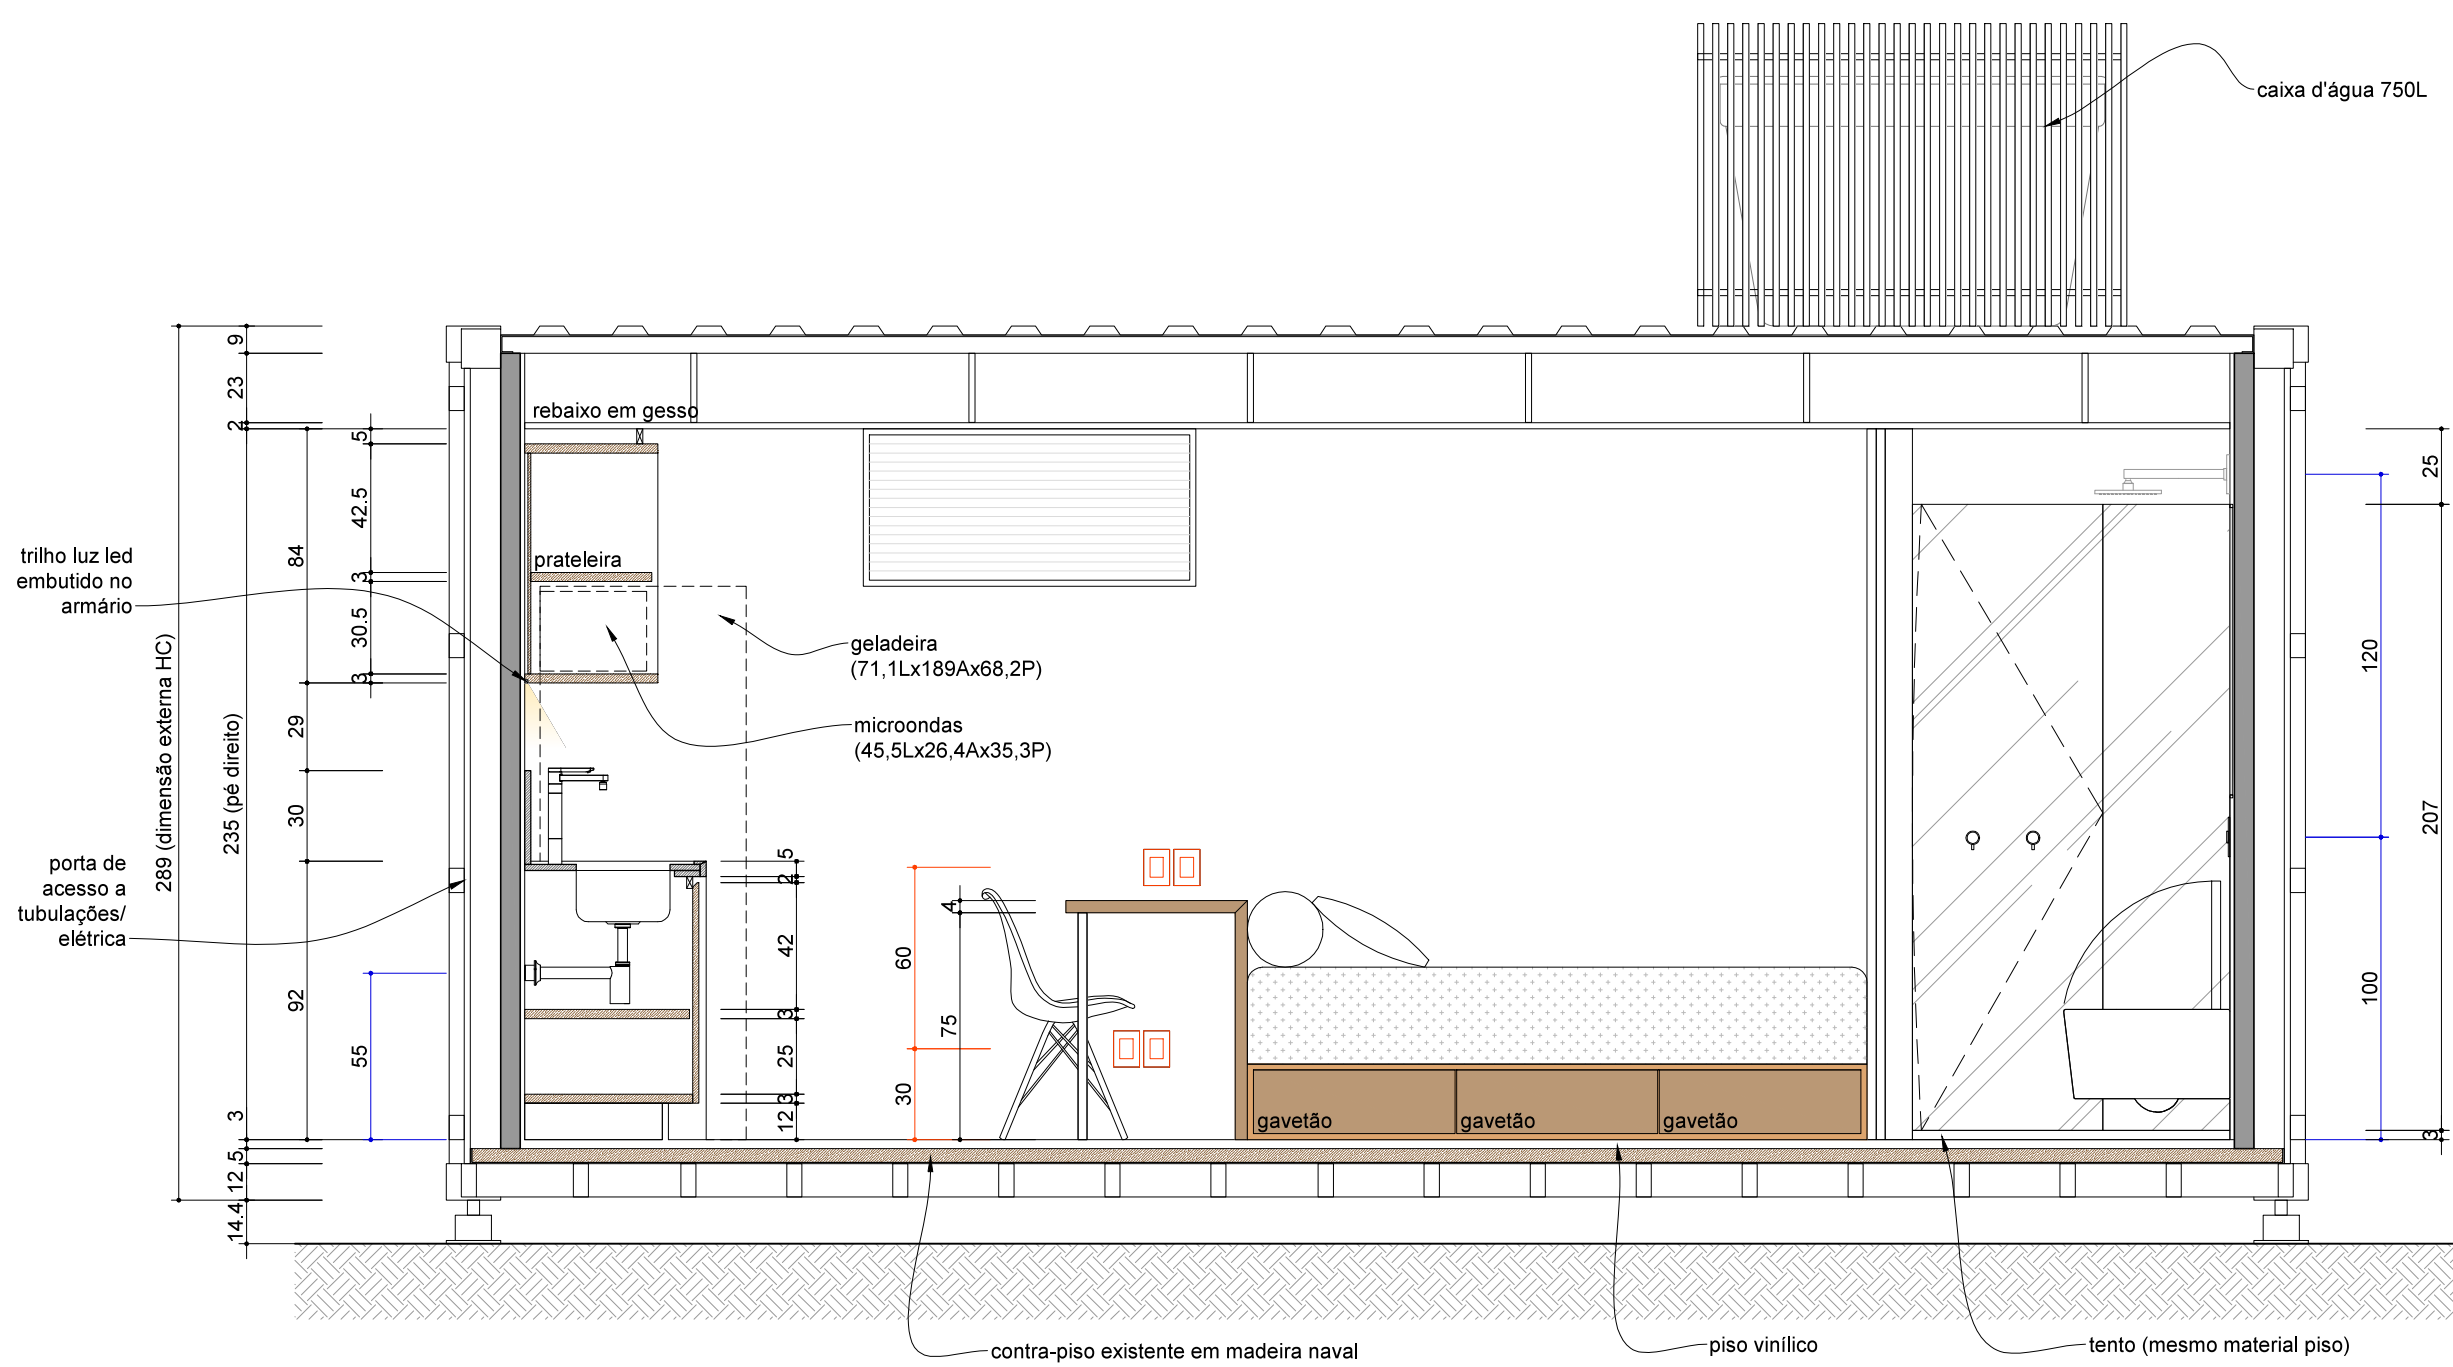


01 CORTE AA
1:25

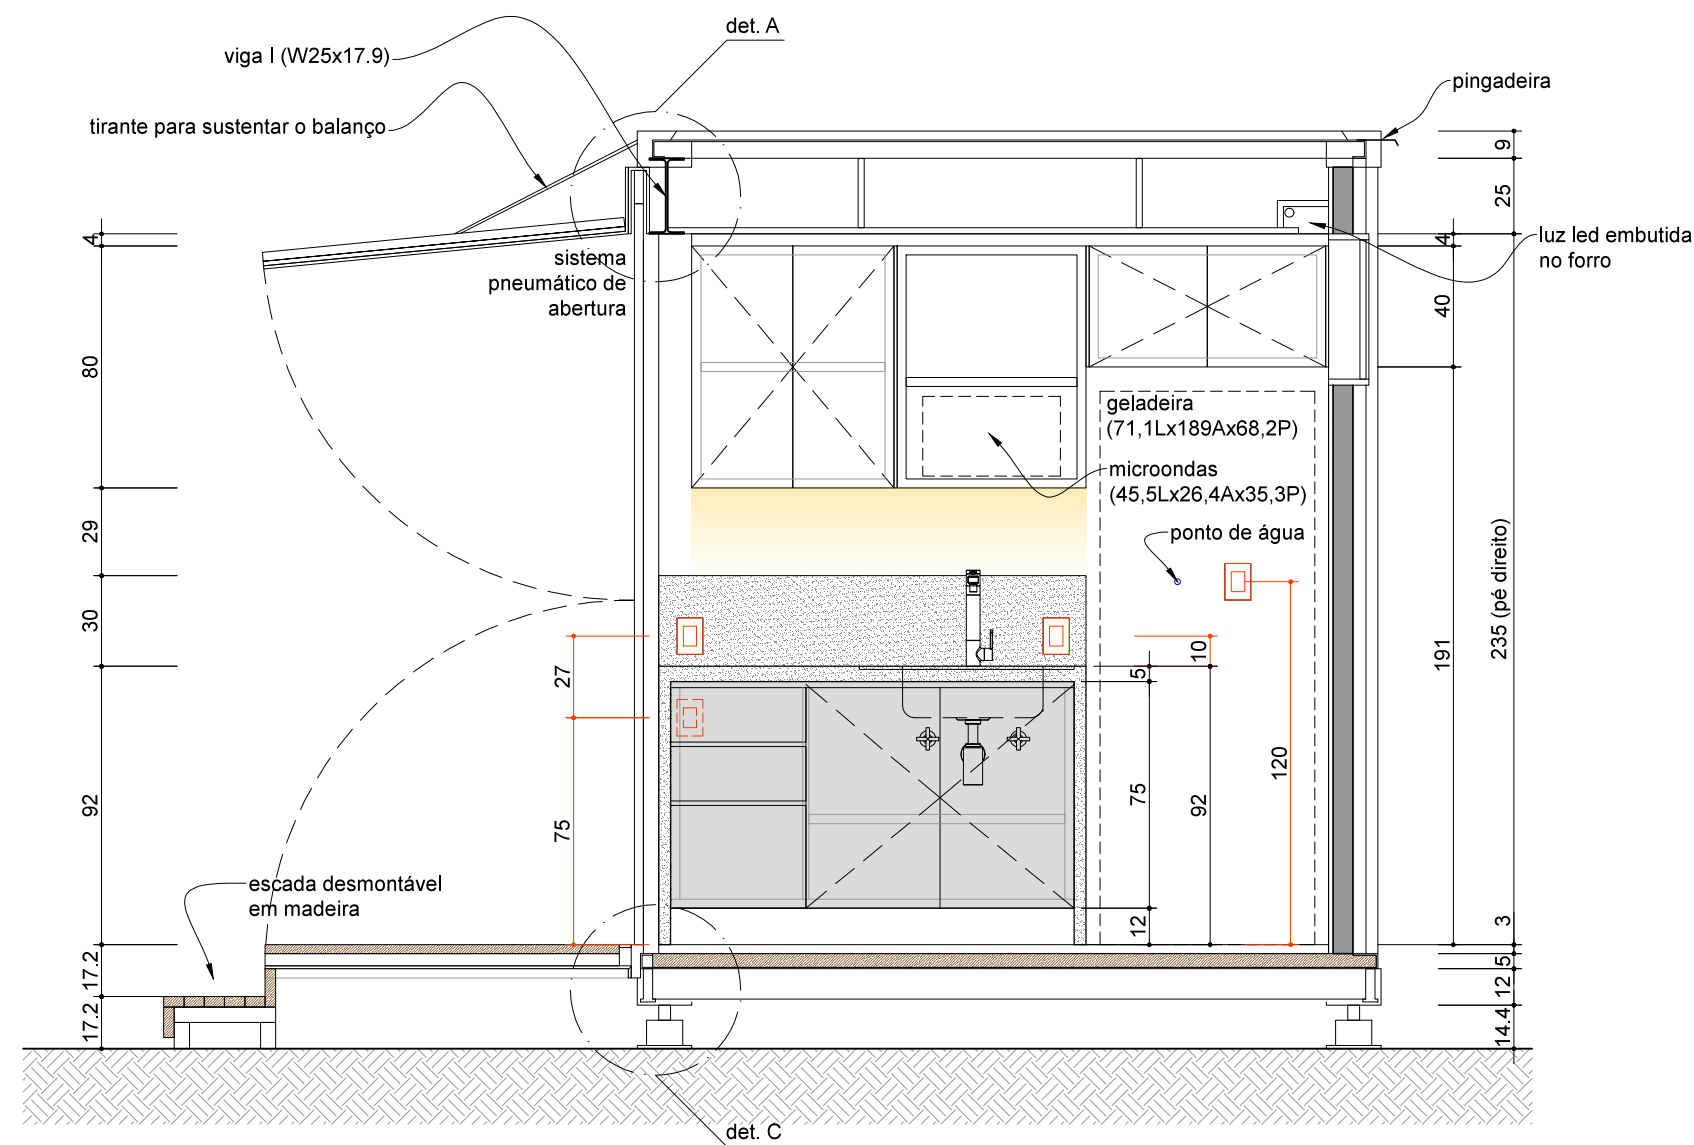

02 CORTE BB
1:25

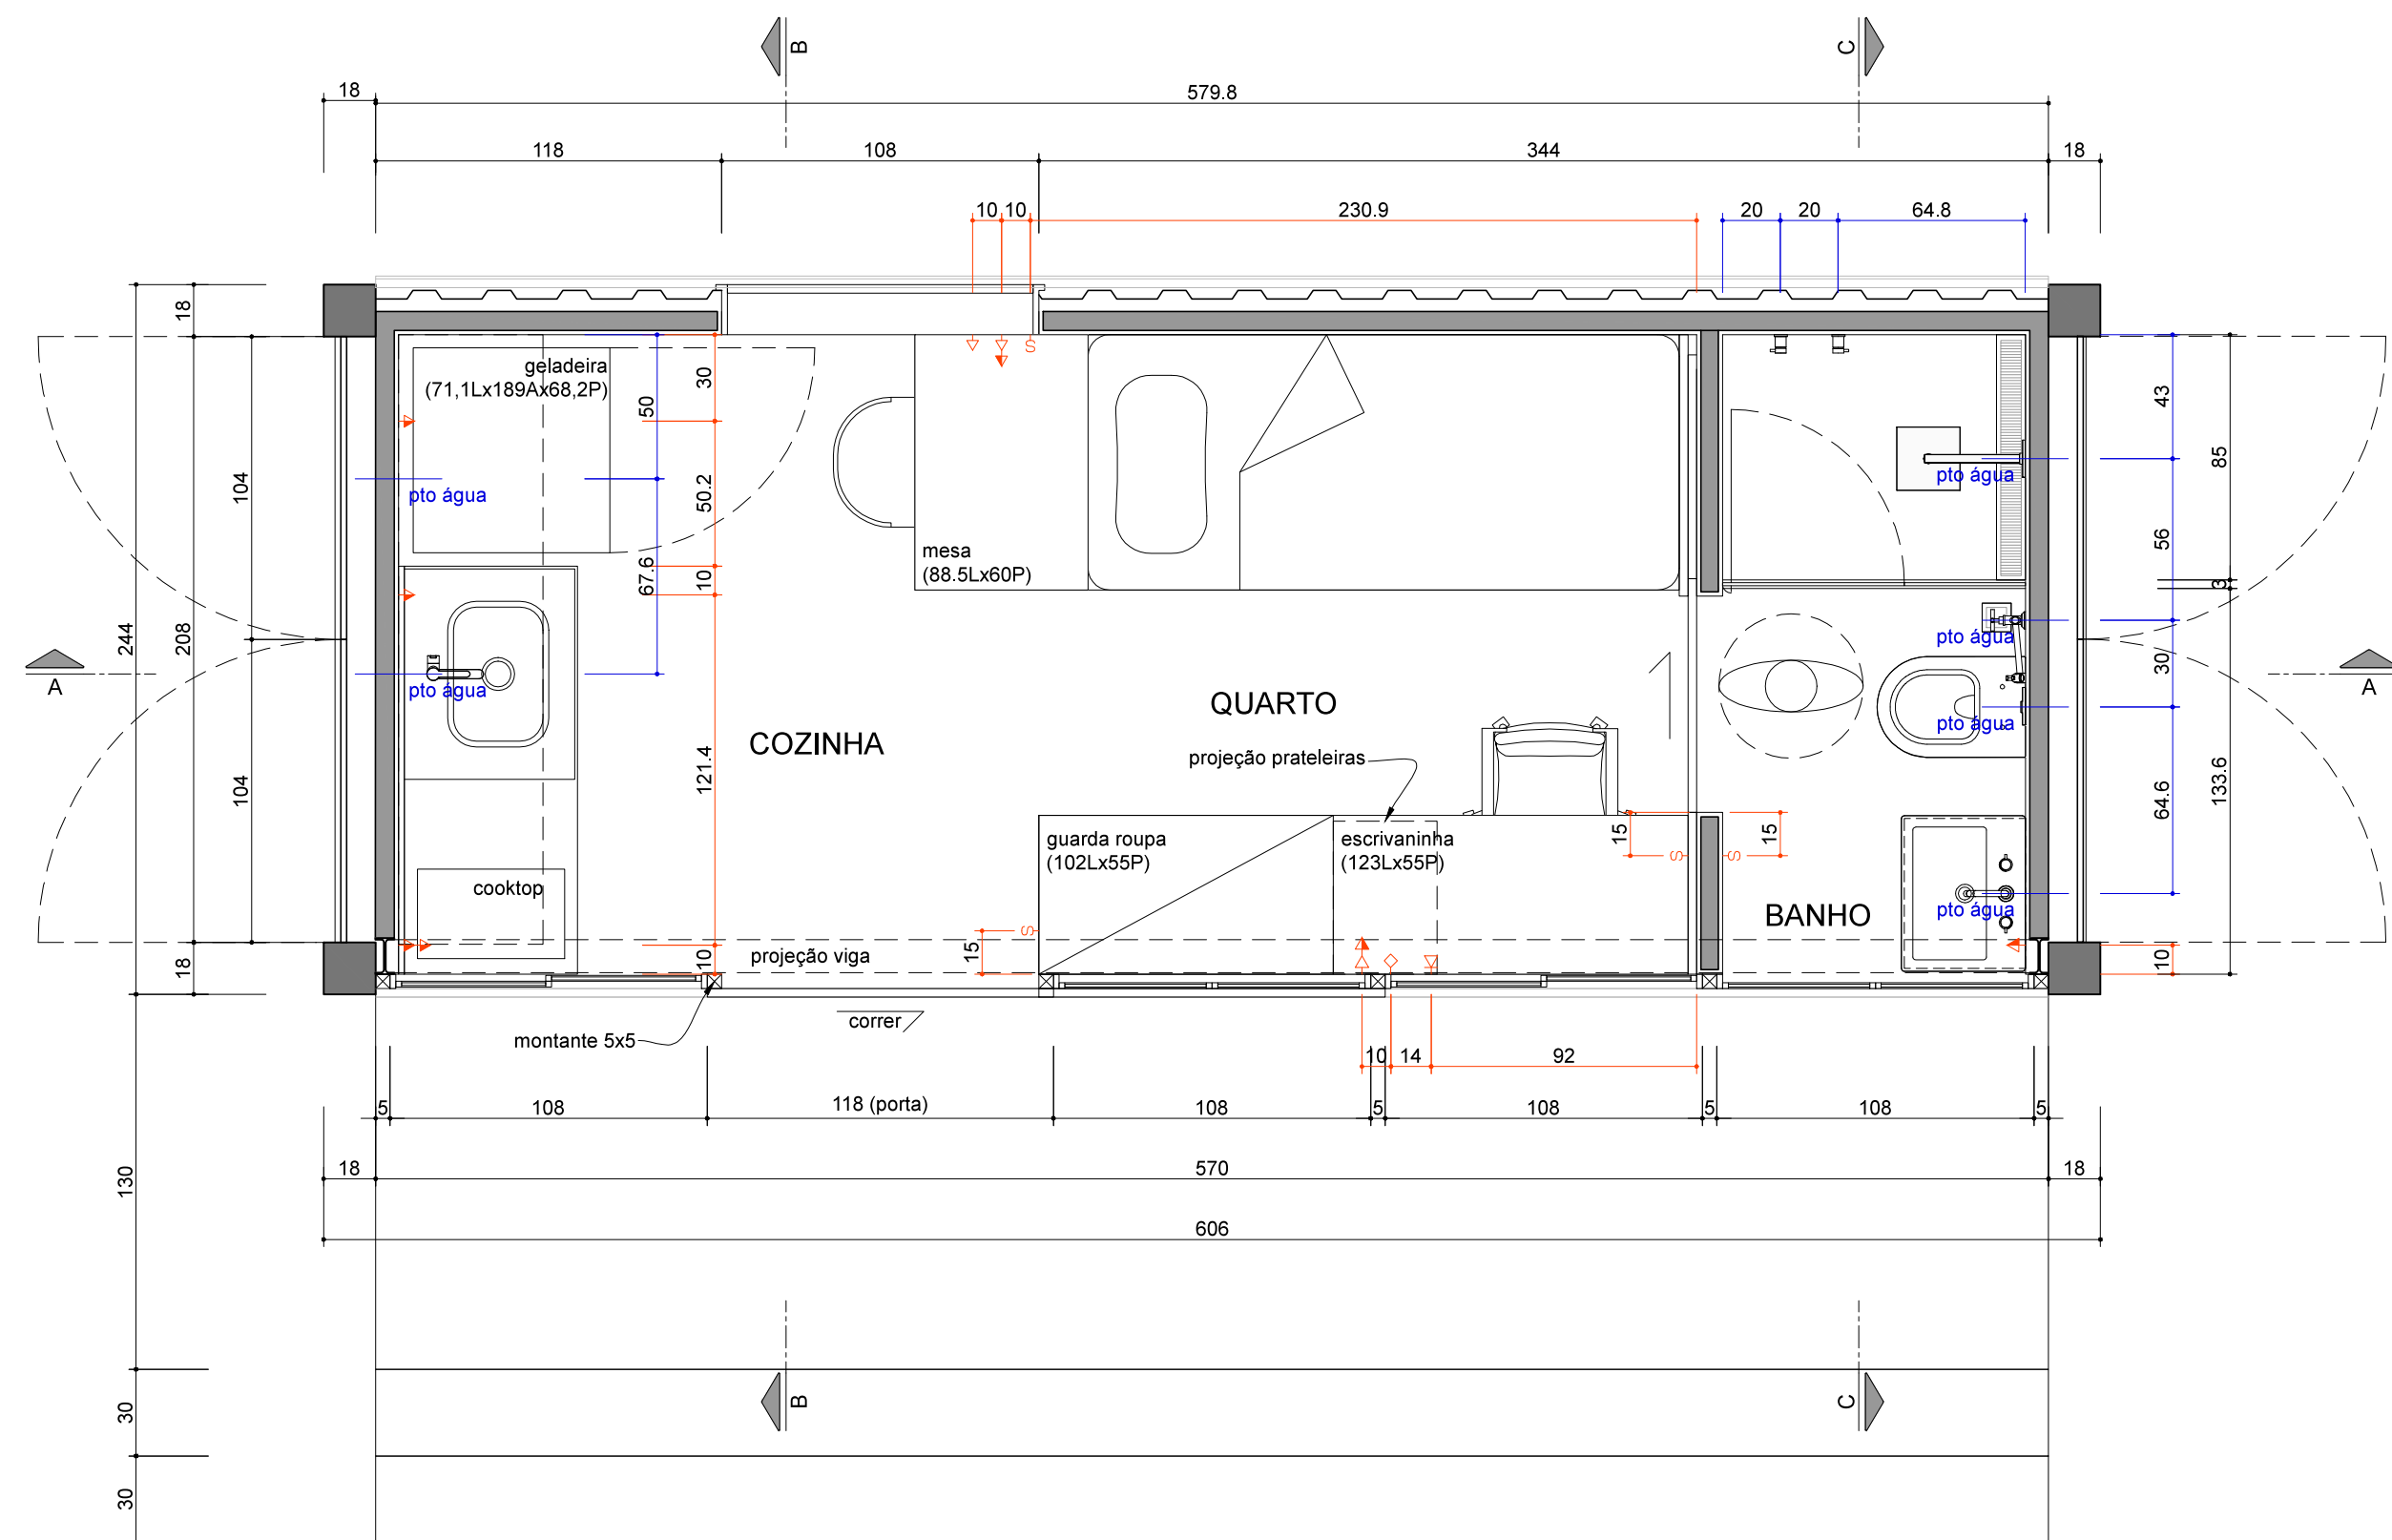


03 PLANTA
1:25

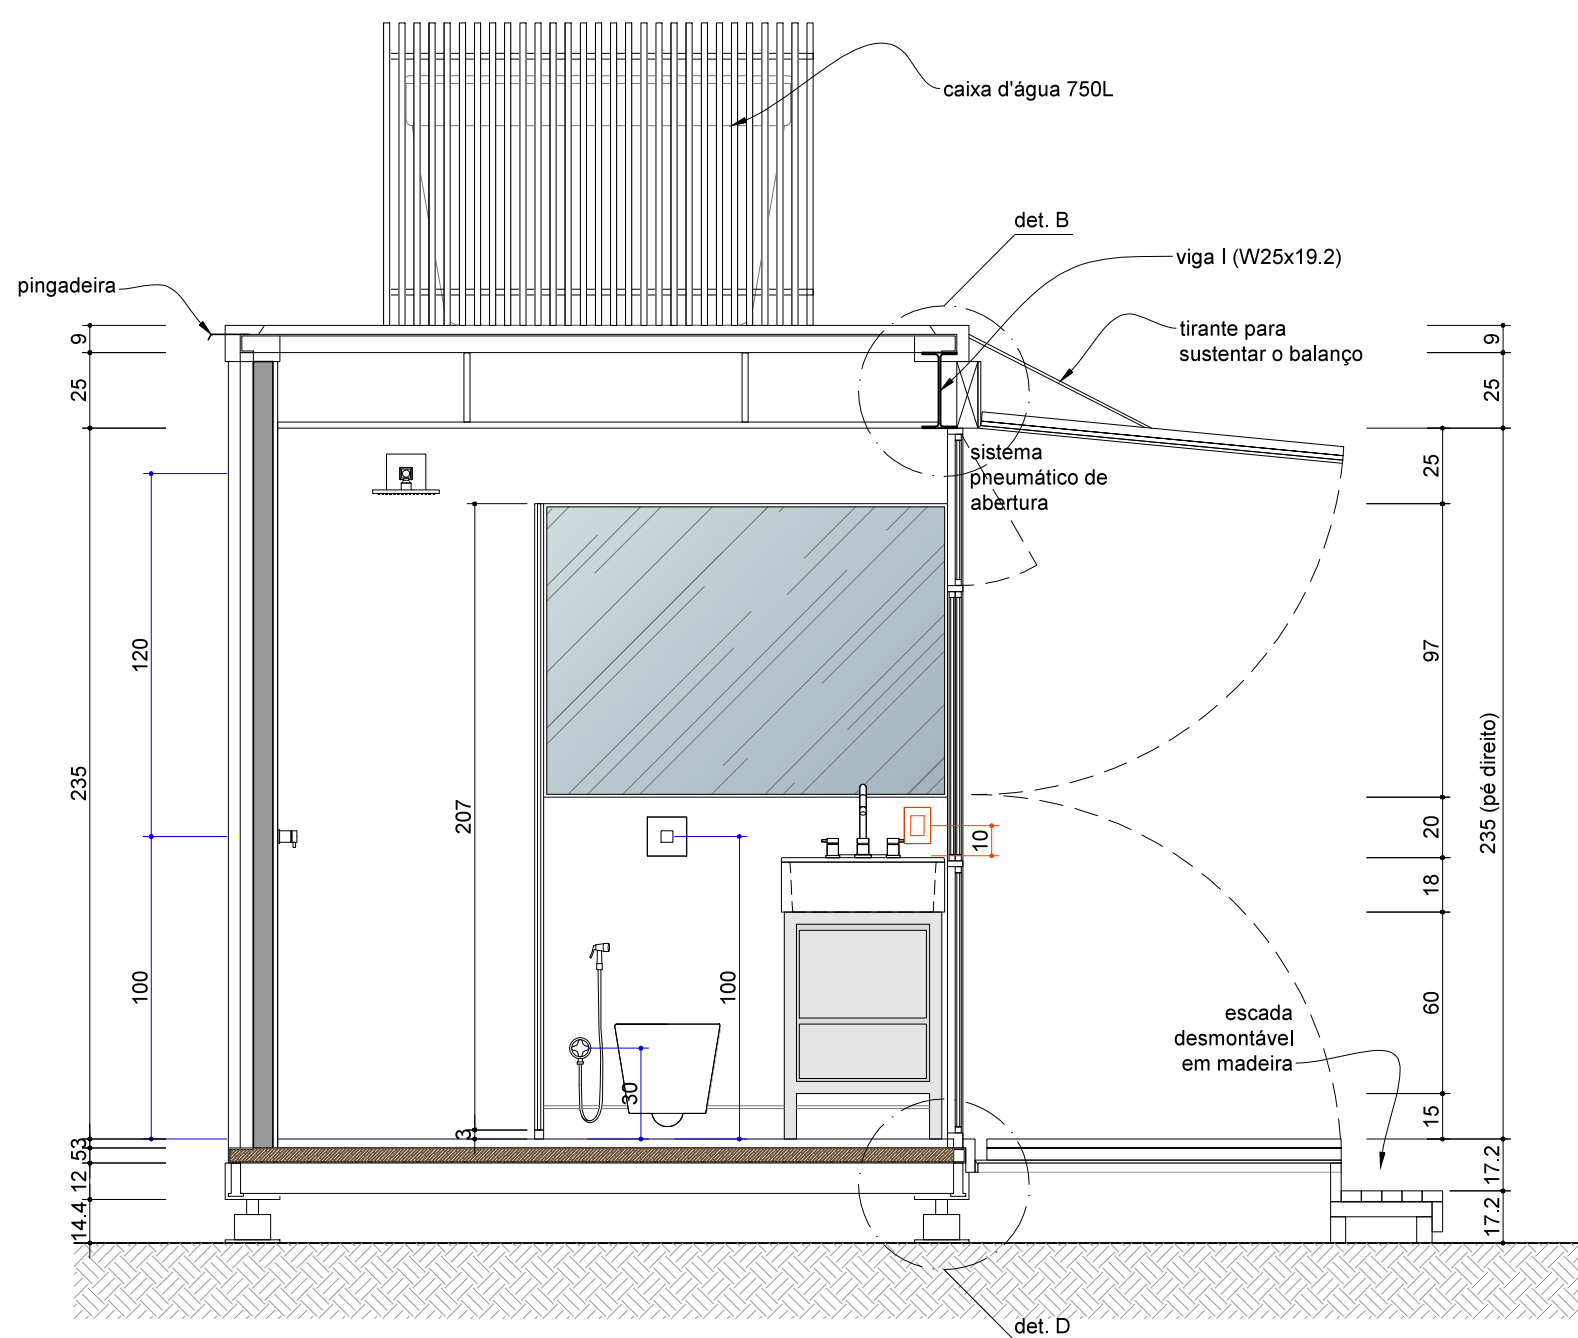


04 CORTE CC
1:25


DETALHES

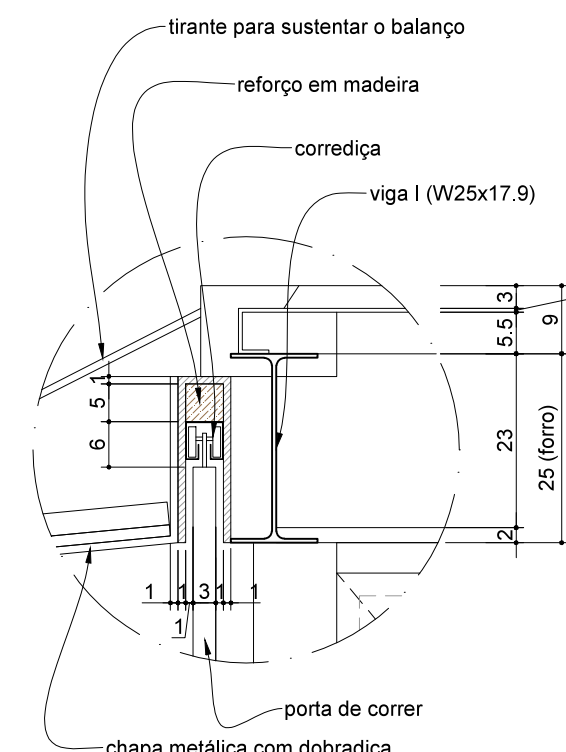


05 DETALHE A
1:10

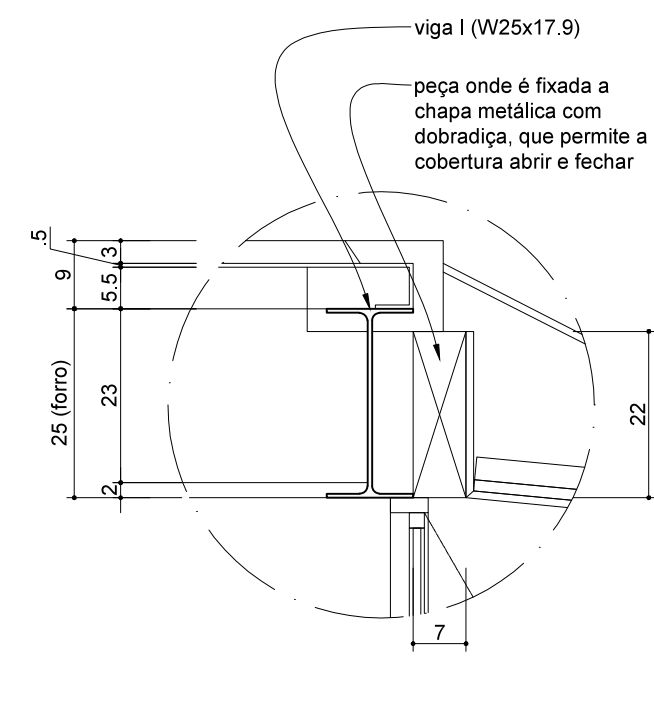

06 DETALHE B
1:10

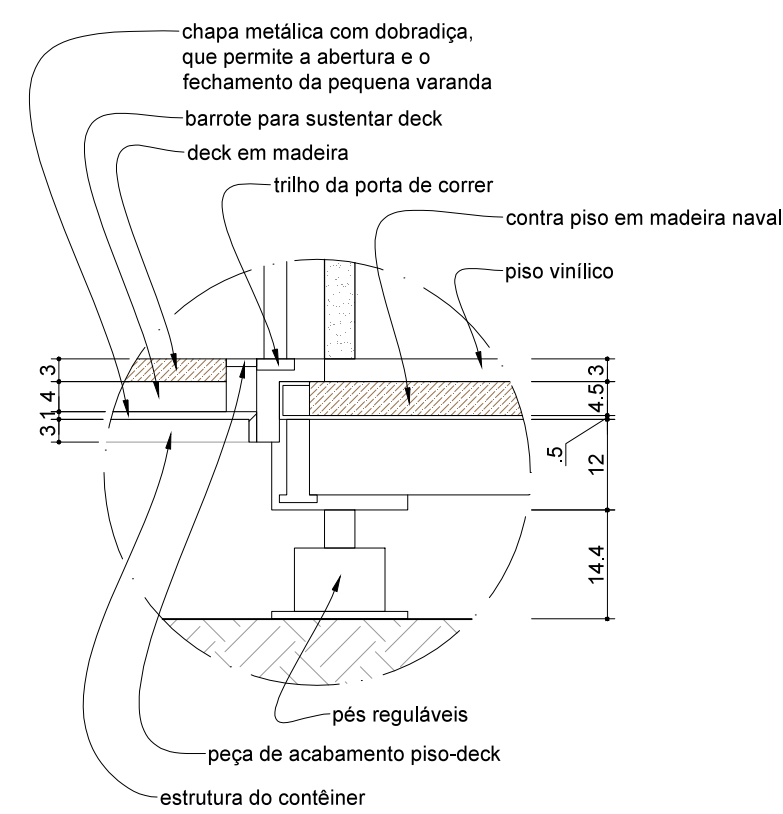

07 DETALHE C
1:10

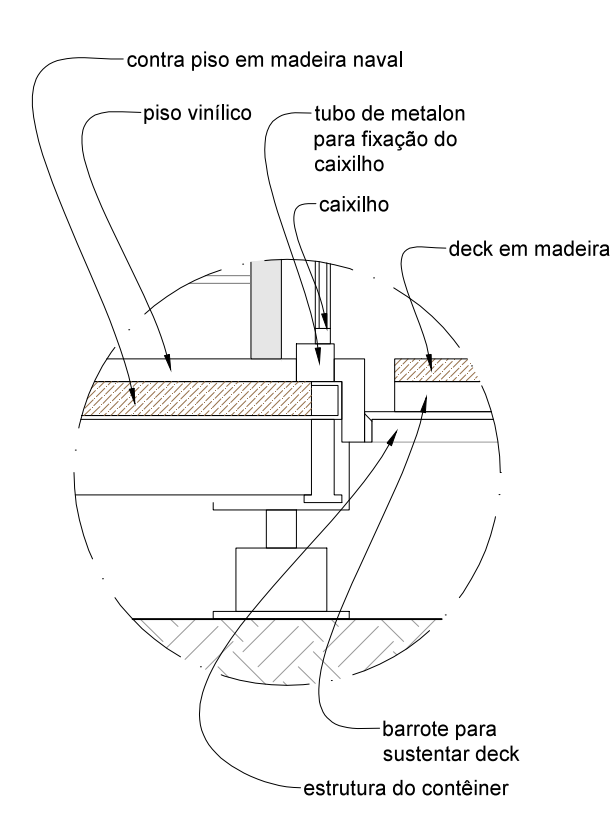

08 DETALHE D
1:10





LEGENDA ELÉTRICA

Tomada Baixa	Interruptor
Tomada Média	Caixa de Passagem Baixa
Tomada Alta	Caixa de Passagem Média
Telefone Baixo	Rede Baixa
Telefone Médio	Antena Baixa



FACULDADE DE ARQUITETURA E URBANISMO - USP

TRABALHO FINAL DE GRADUAÇÃO

TÍTULO DA FOLHA:	DATA:	FOLHA Nº:
TIPO 1 - PE01	06/07/2017	01
DESCRIÇÃO:	ESCALA:	
TIPO 1 - PLANTAS E CORTES	1:25	08
ALUNO:	Nº USP:	
TAÍS SAYURI SUJUKI	7599280	

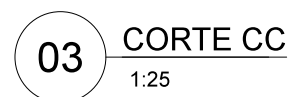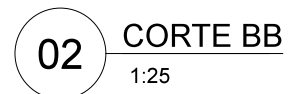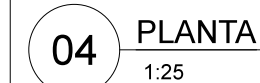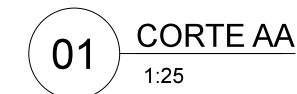


06 DETALHE A
1:10

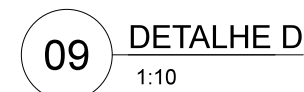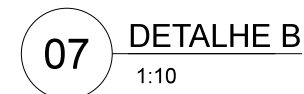


	Tomada Baixa		Interruptor
	Tomada Média		Caixa de Passagem Baixa
	Tomada Alta		Caixa de Passagem Média
	Telefone Baixo		Rede Baixa
	Telefone Médio		Antena Baixa




FACULDADE DE ARQUITETURA E URBANISMO - USP		
TRABALHO FINAL DE GRADUAÇÃO		
TÍTULO DA FOLHA	DATA	FOLHA Nº
TIPO 3 - PE01	06/07/2017	03 / 08
DESCRIÇÃO	ESCALA:	
TIPO 3 - PLANTAS	1:25	
ALUNO	Nº USP	
TAÍS SAYURI SUJUKI	7599280	

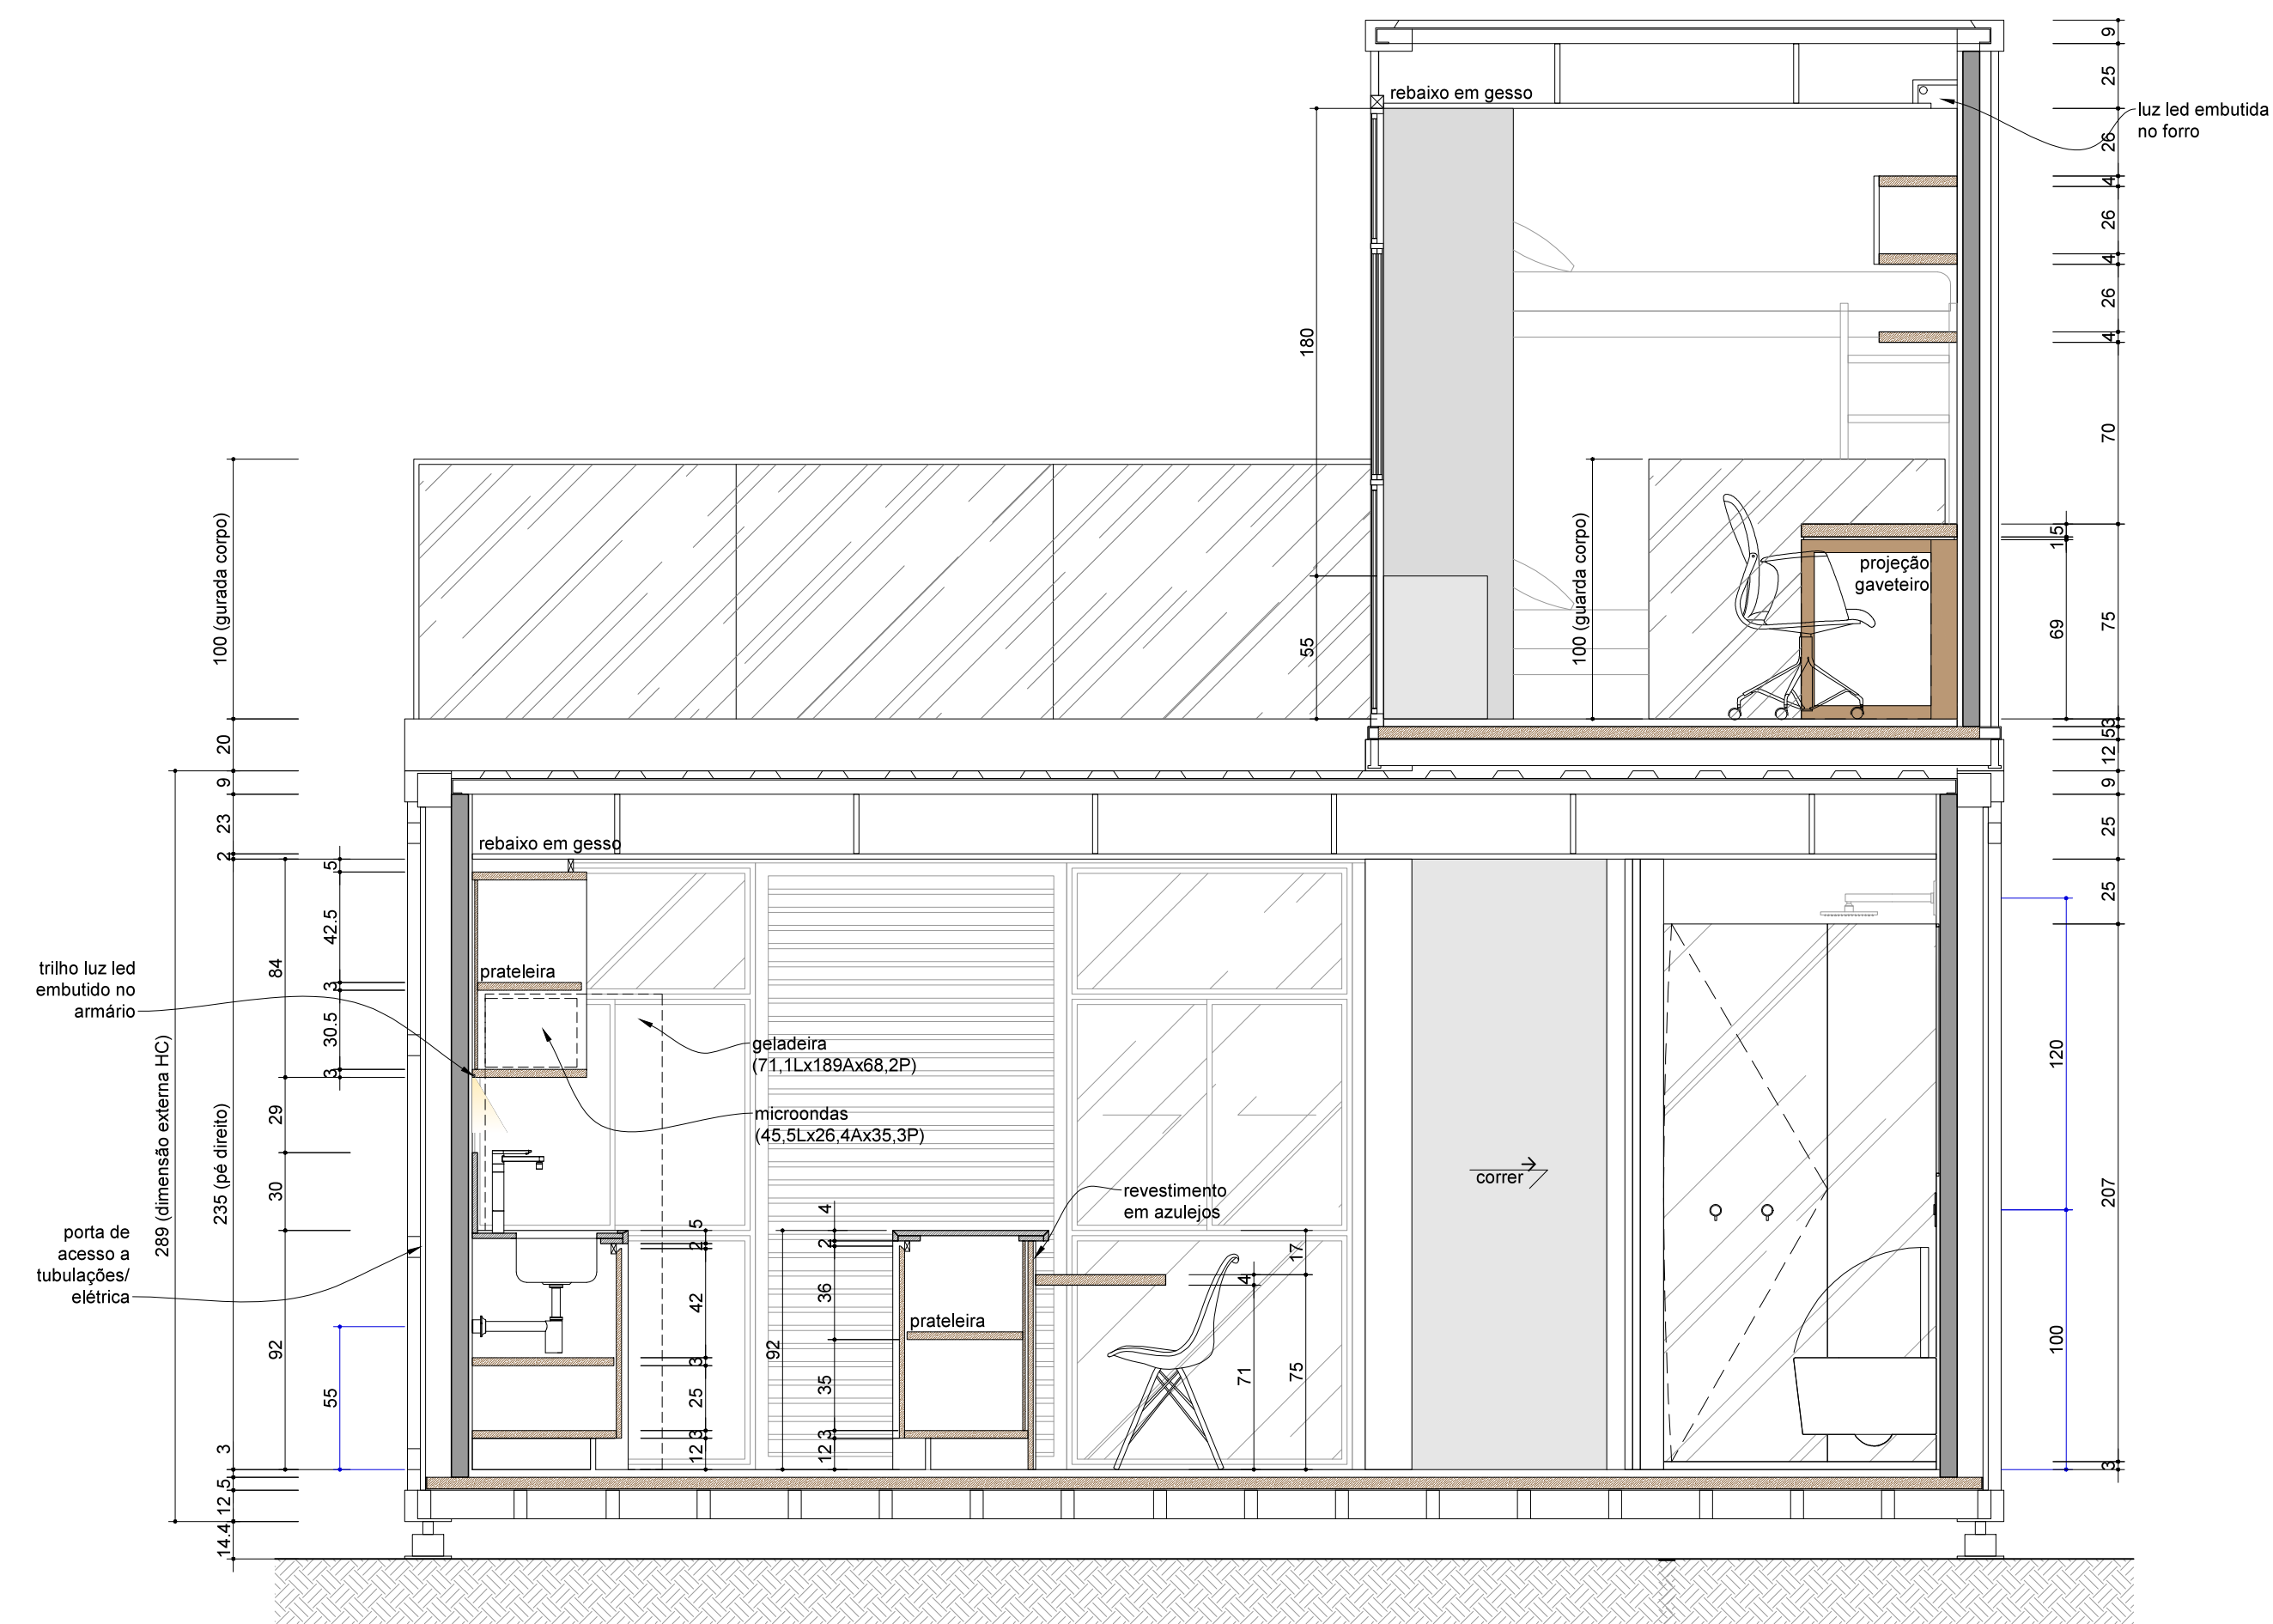


01 CORTE AA
1:25

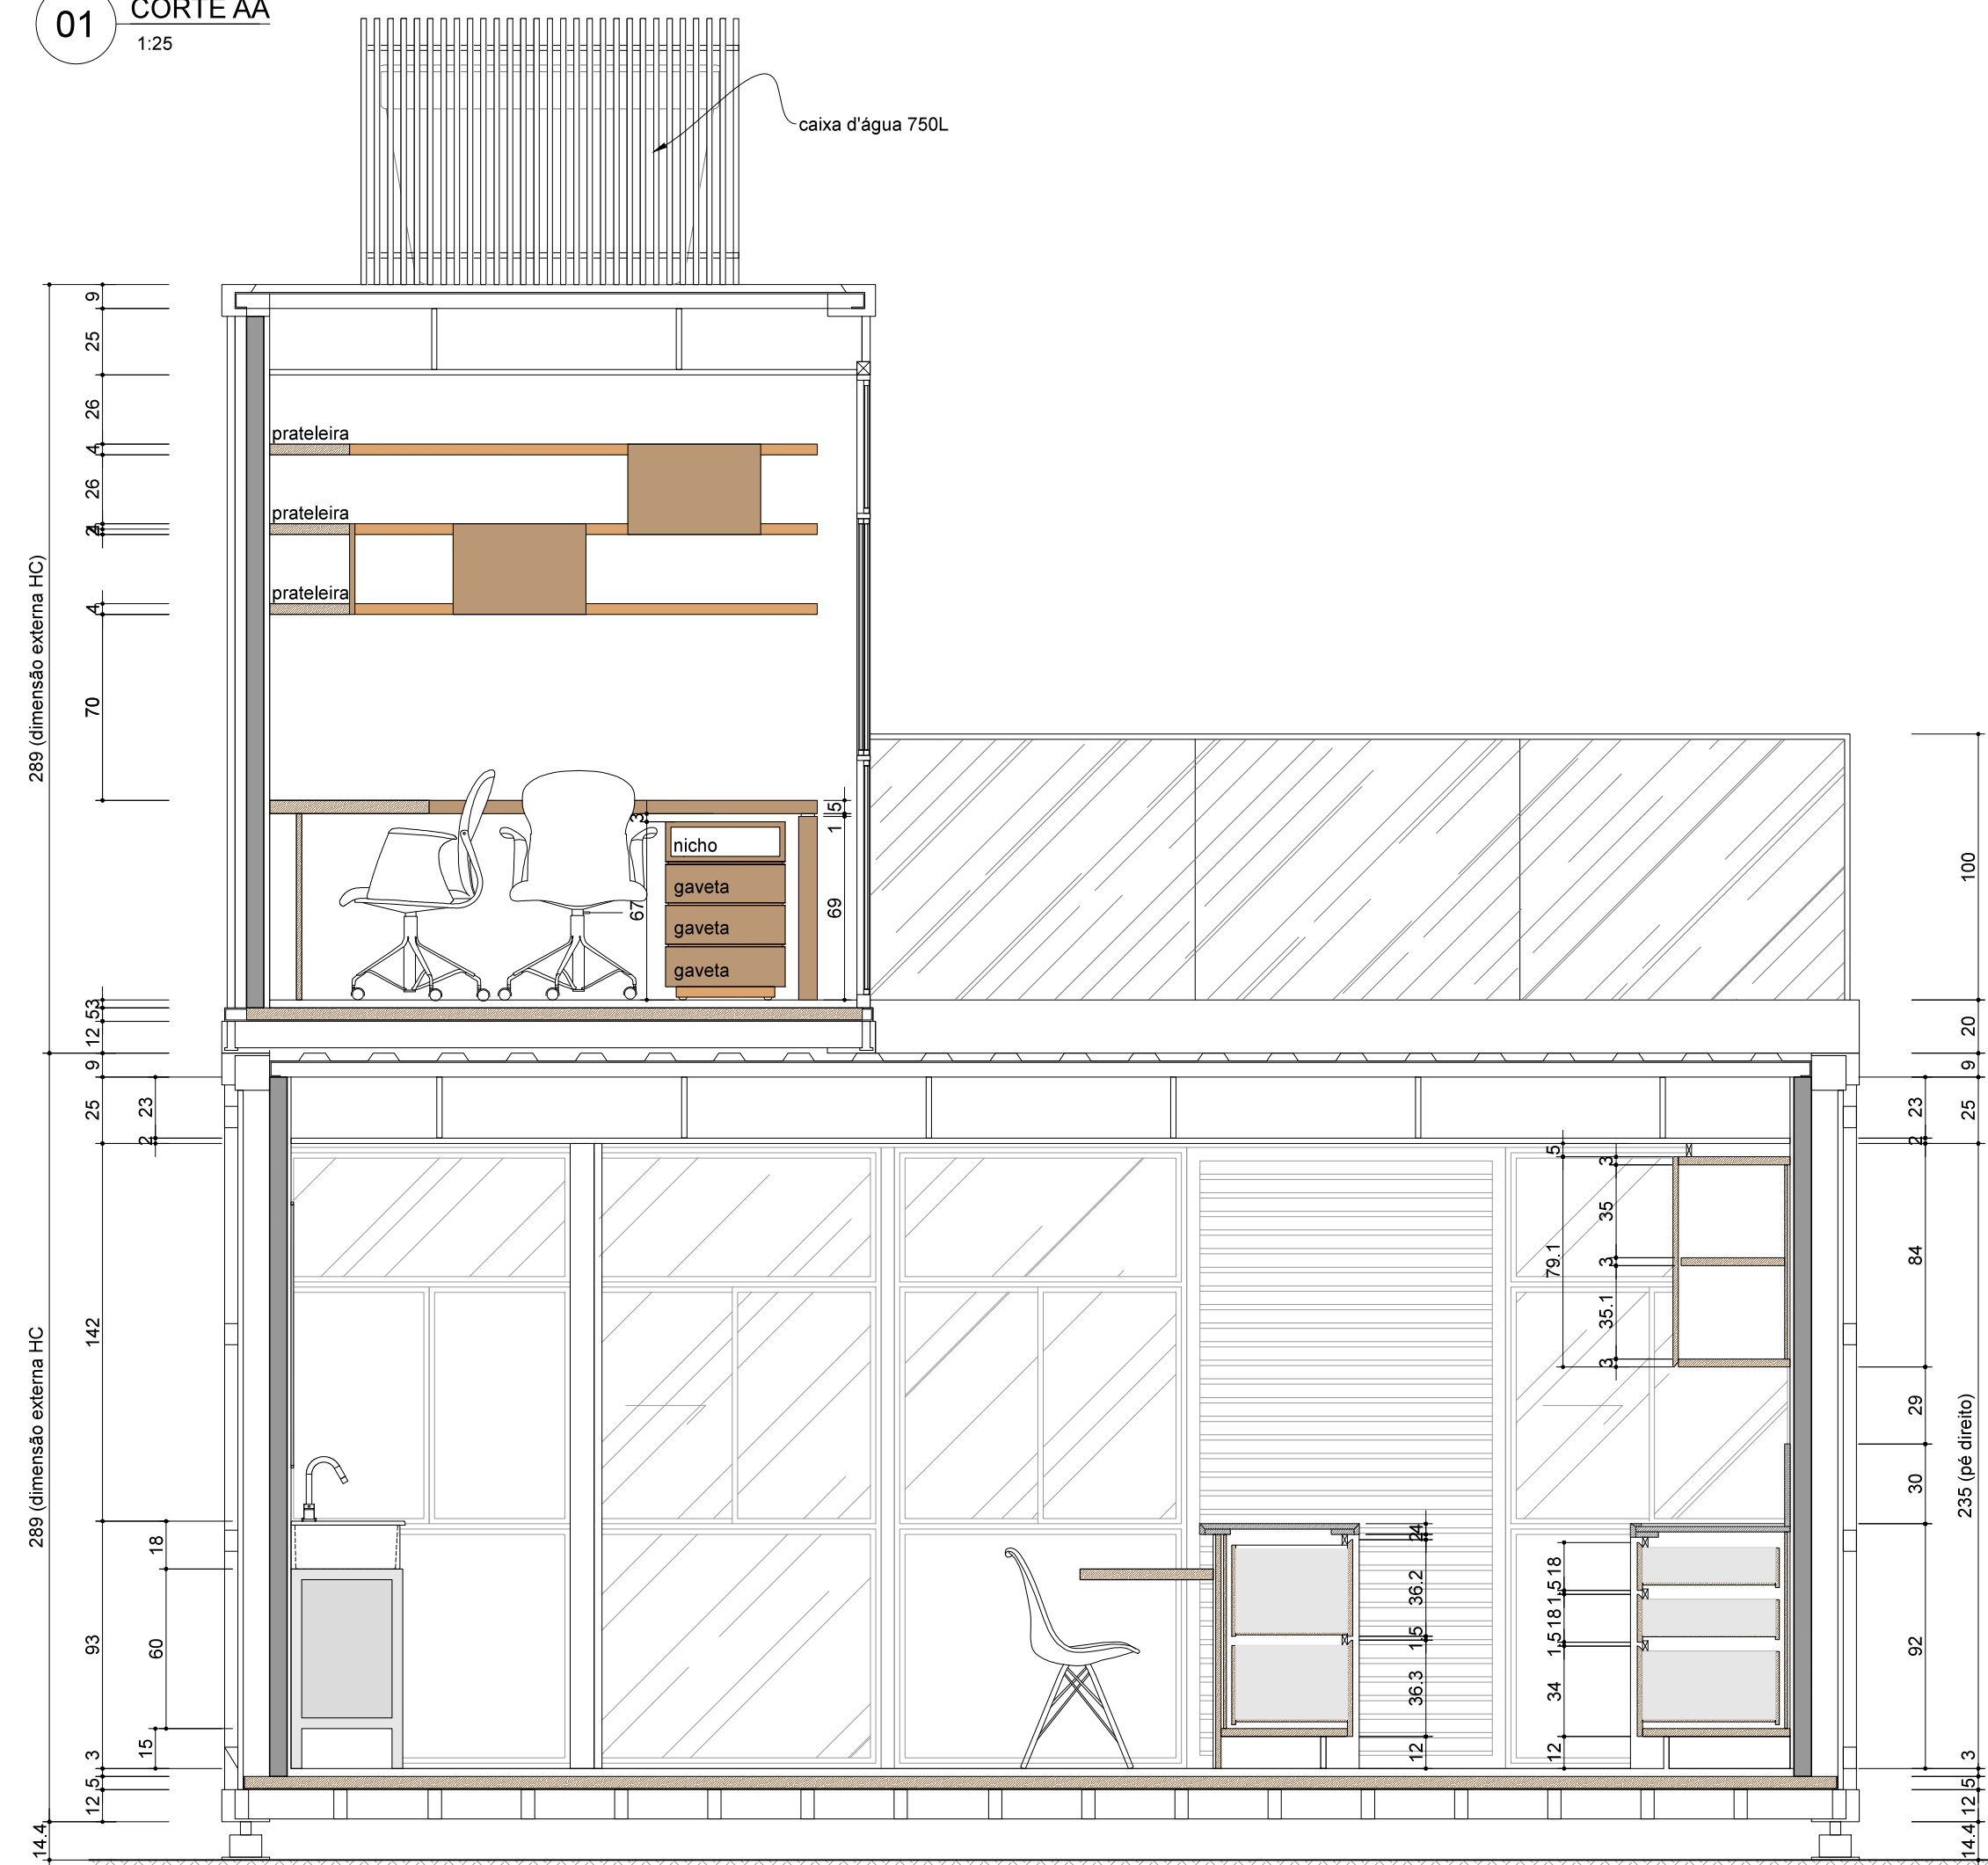

03 CORTE CC
1:25

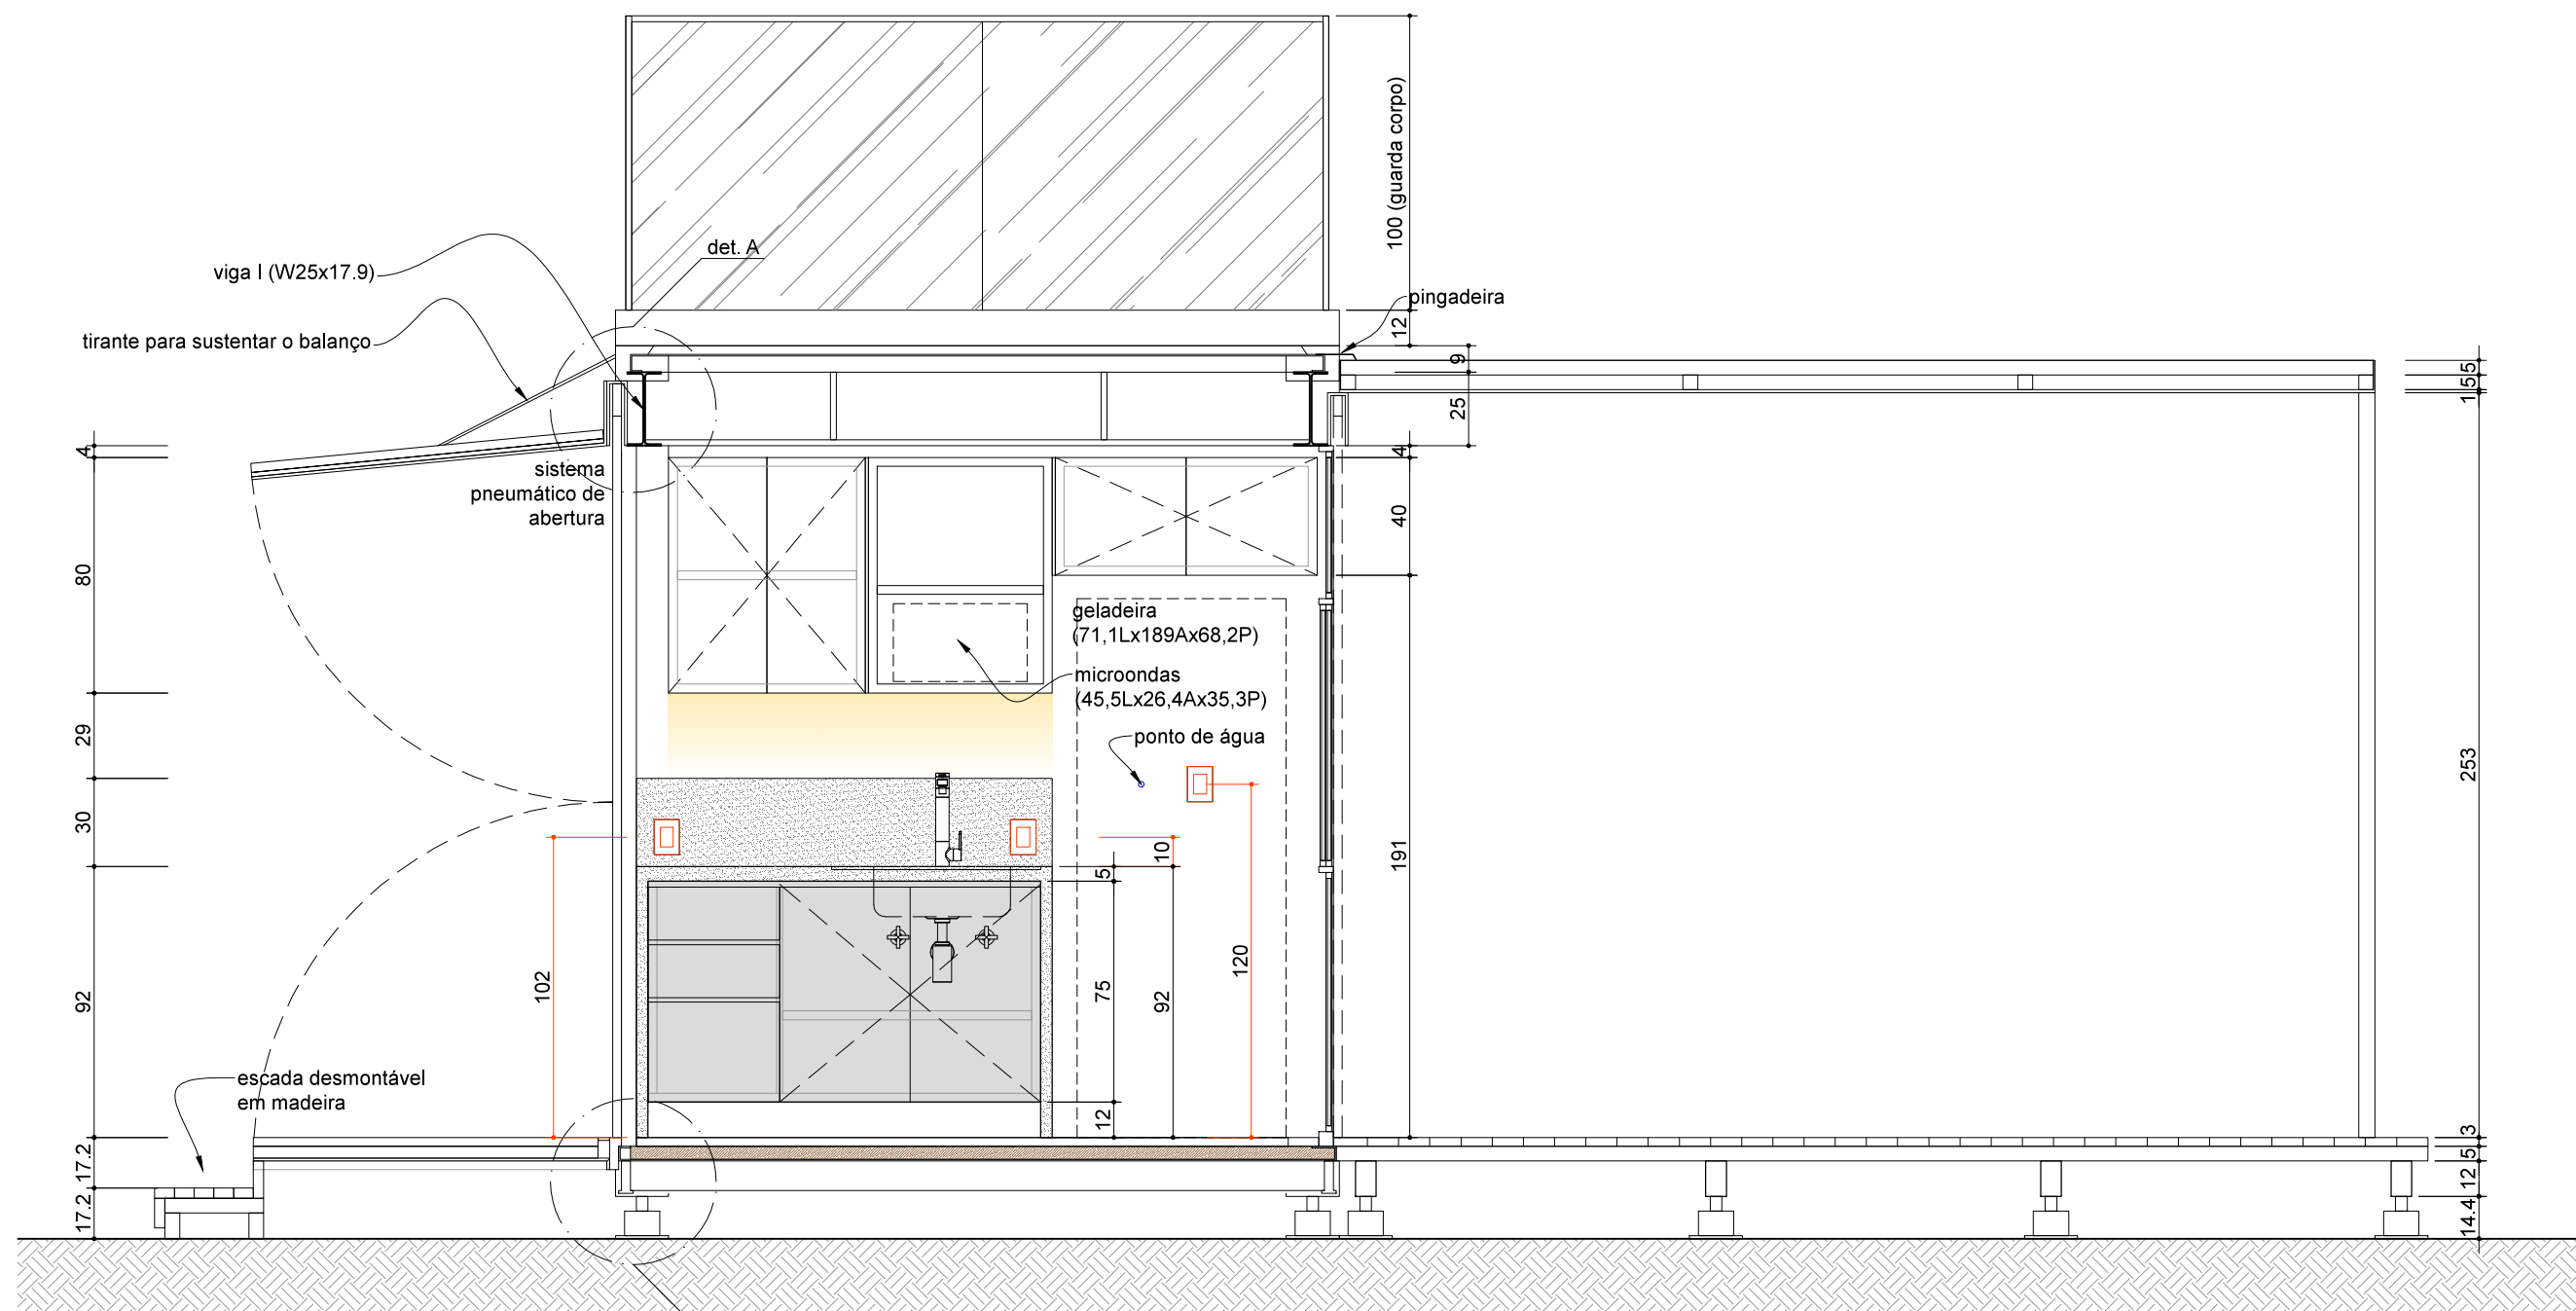


02 CORTE BB
1:25

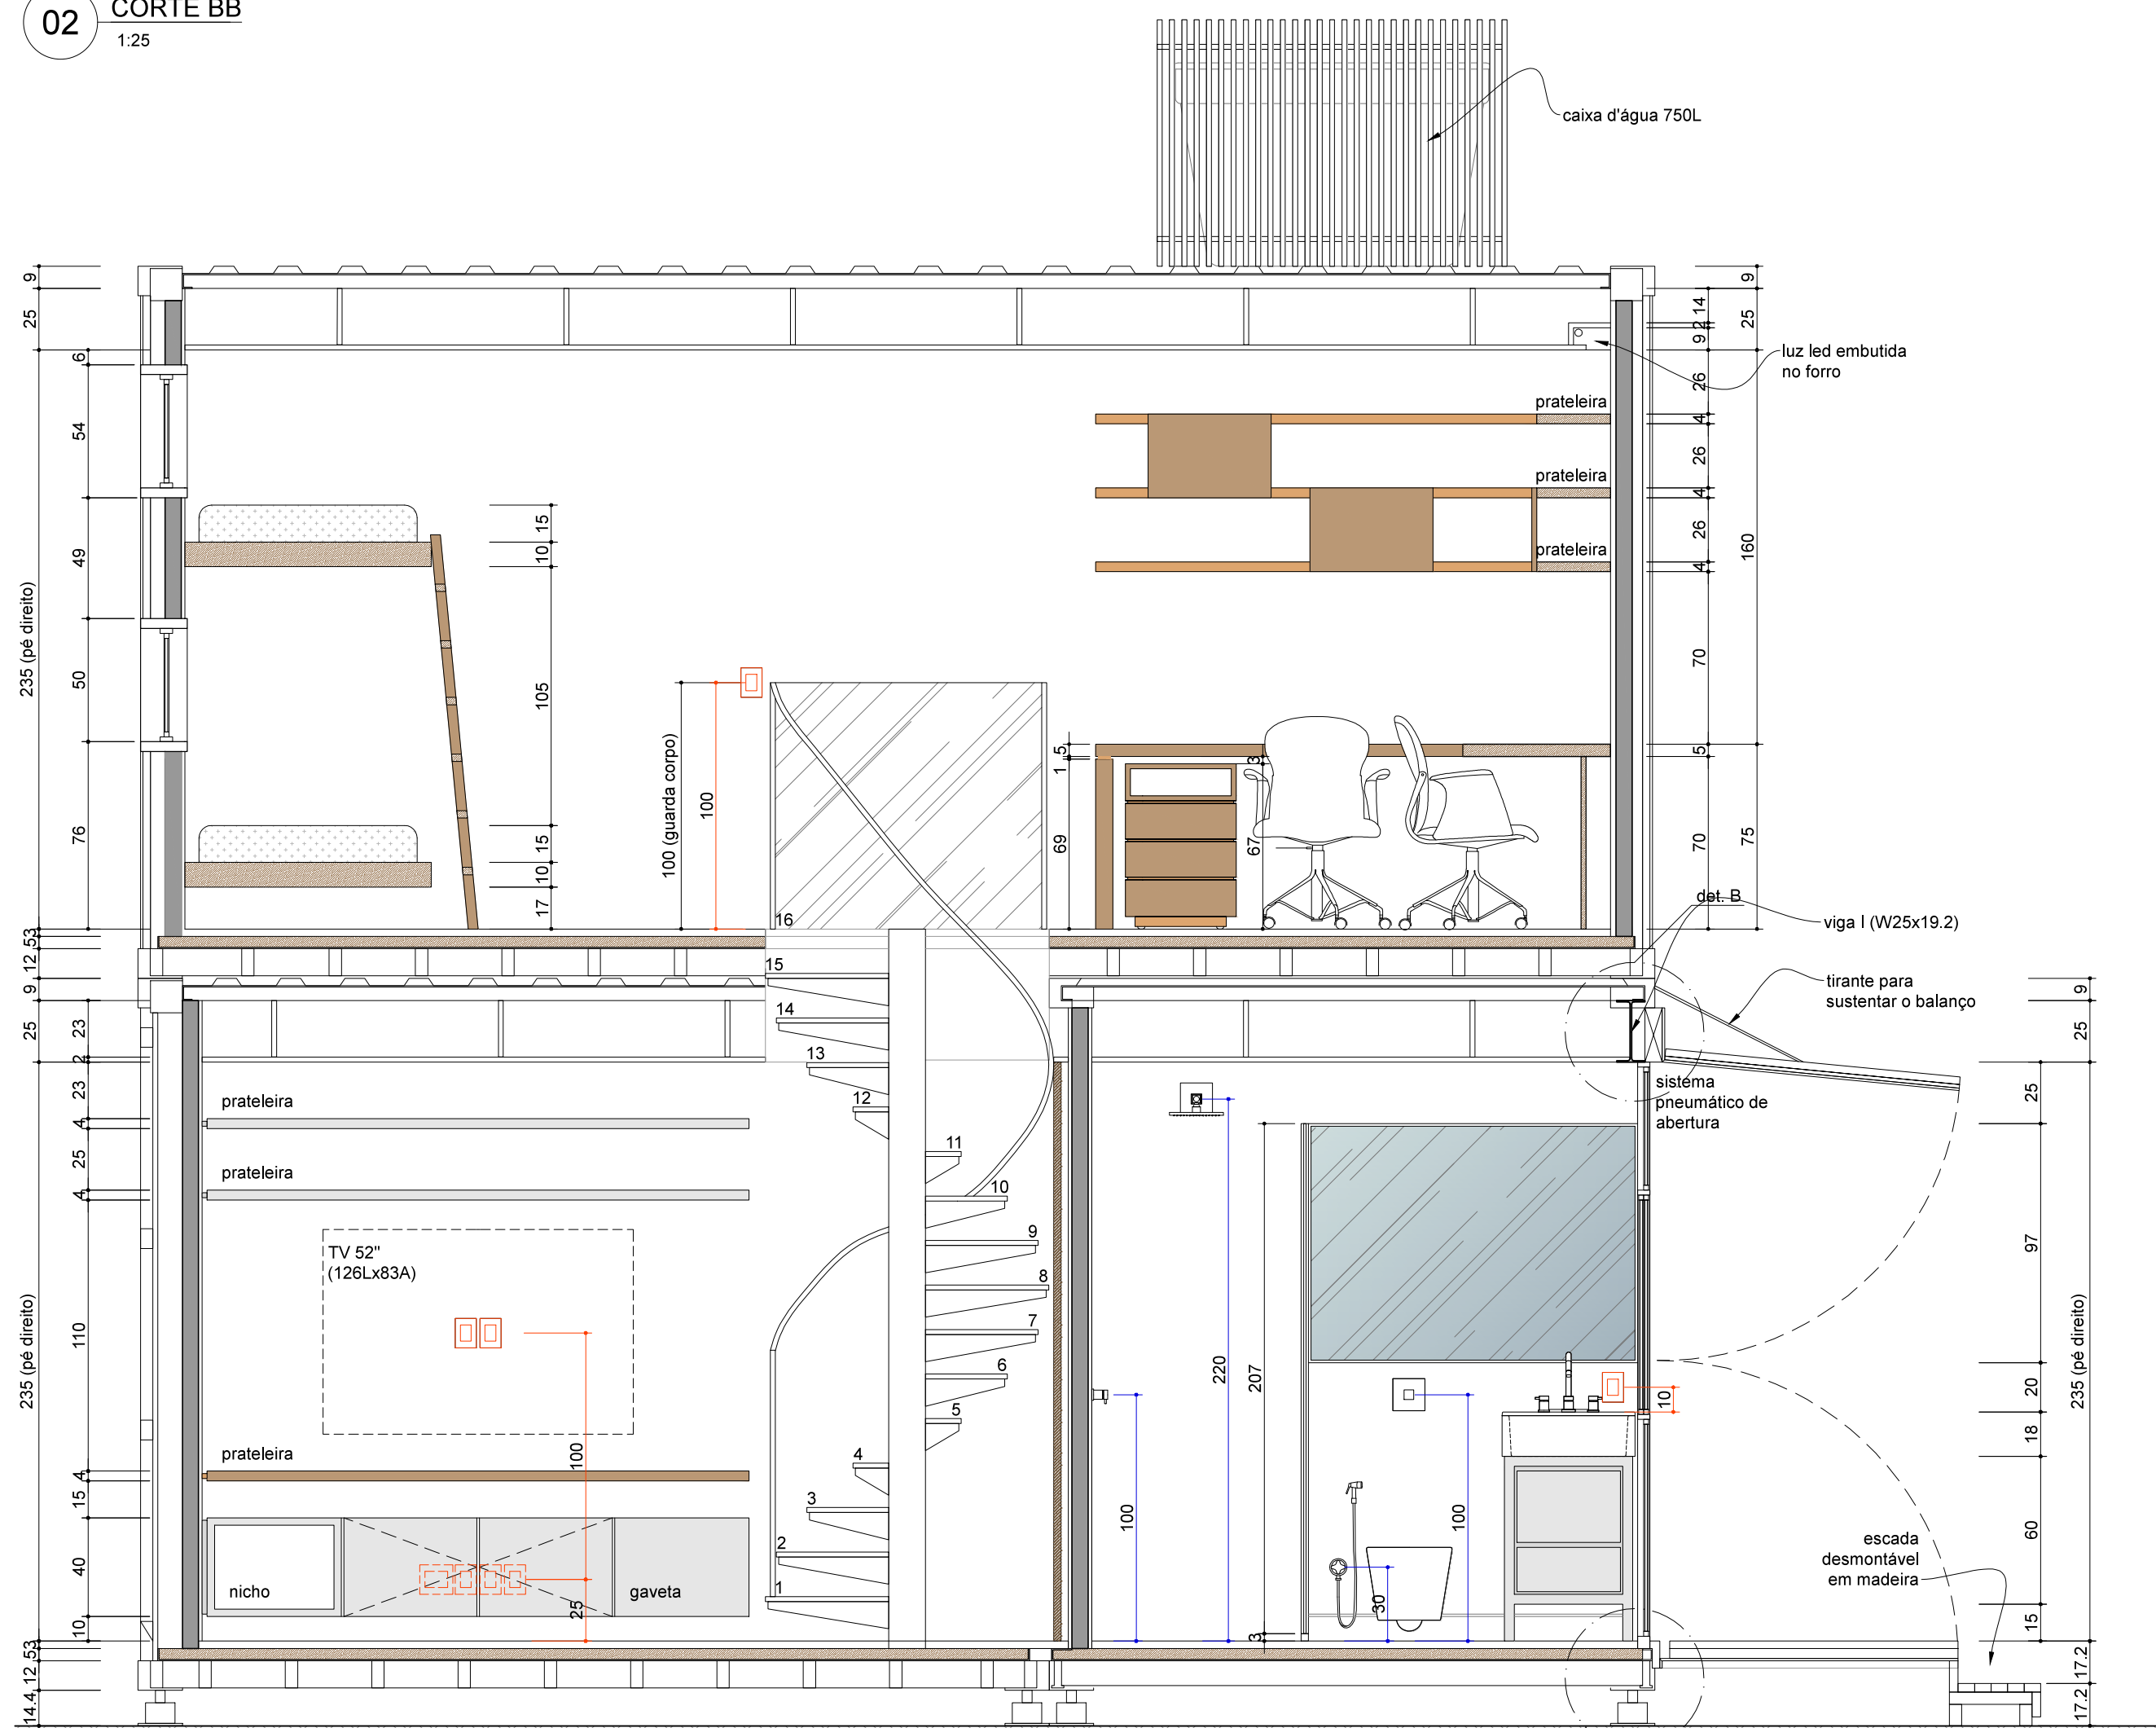


04 CORTE DD
1:25


DETALHES

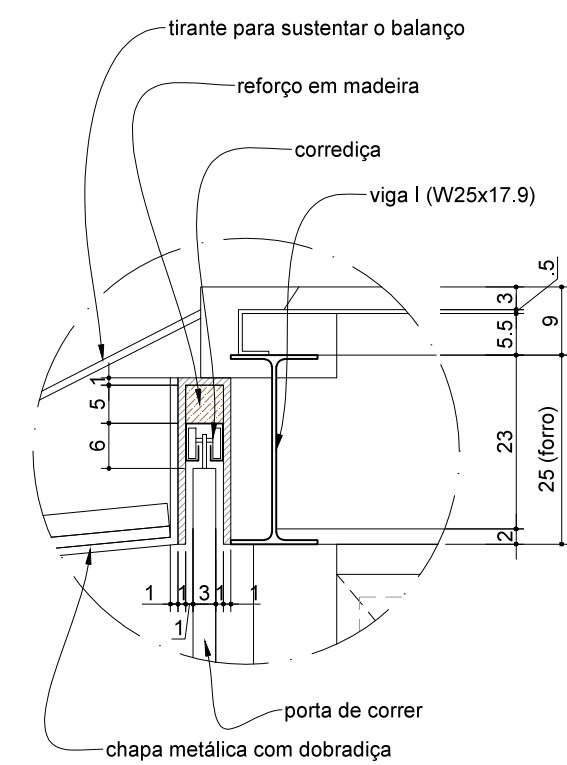


05 DETALHE A
1:10

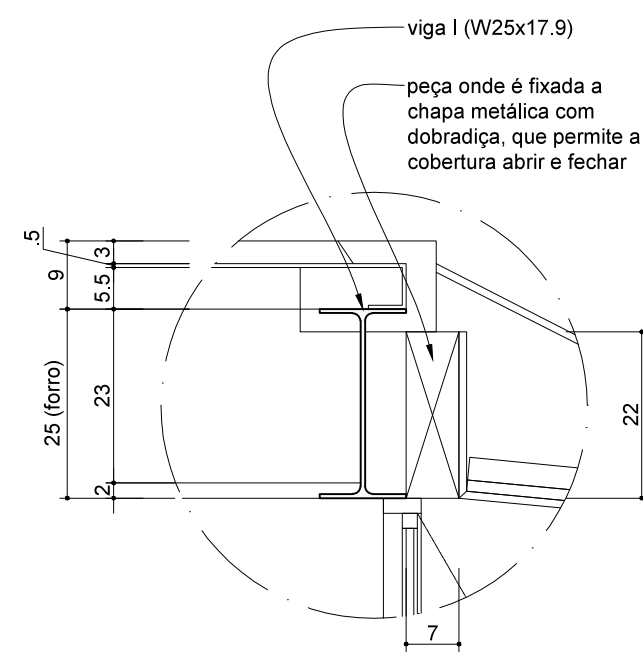

06 DETALHE B
1:10

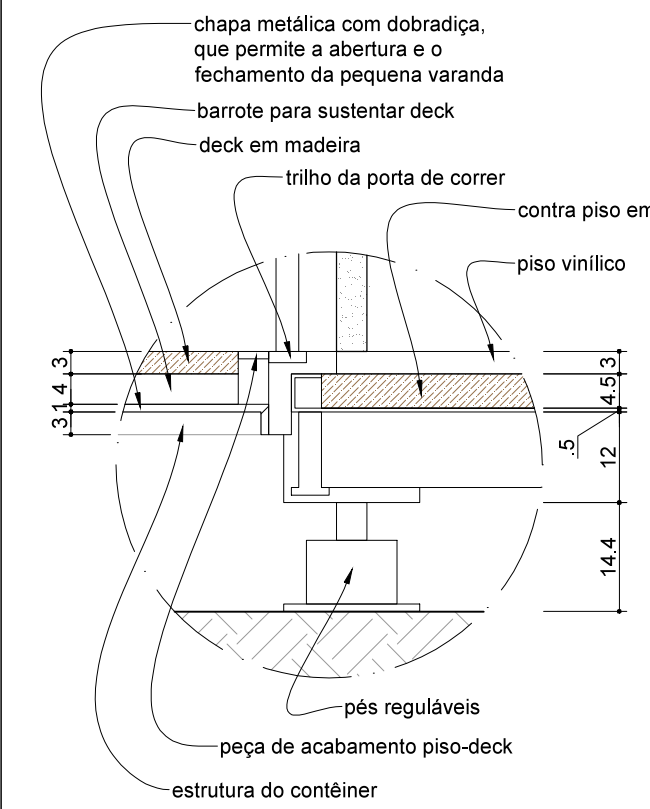

07 DETALHE C
1:10

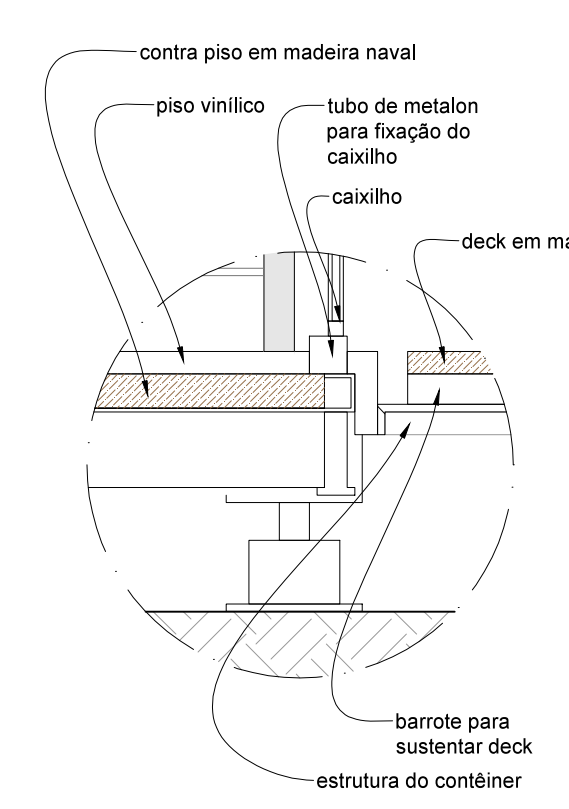

08 DETALHE D
1:10

FACULDADE DE ARQUITETURA E URBANISMO - USP

TRABALHO FINAL DE GRADUAÇÃO

TÍTULO DA FOLHA:

TIPO 3 - PE02

DESCRIÇÃO:

TIPO 3 - CORTES

ALUNO:

TAÍS SAYURI SUJUKI

DATA:

06/07/2017

ESCALA:


1:25

Nº USP:


7599280

04

08

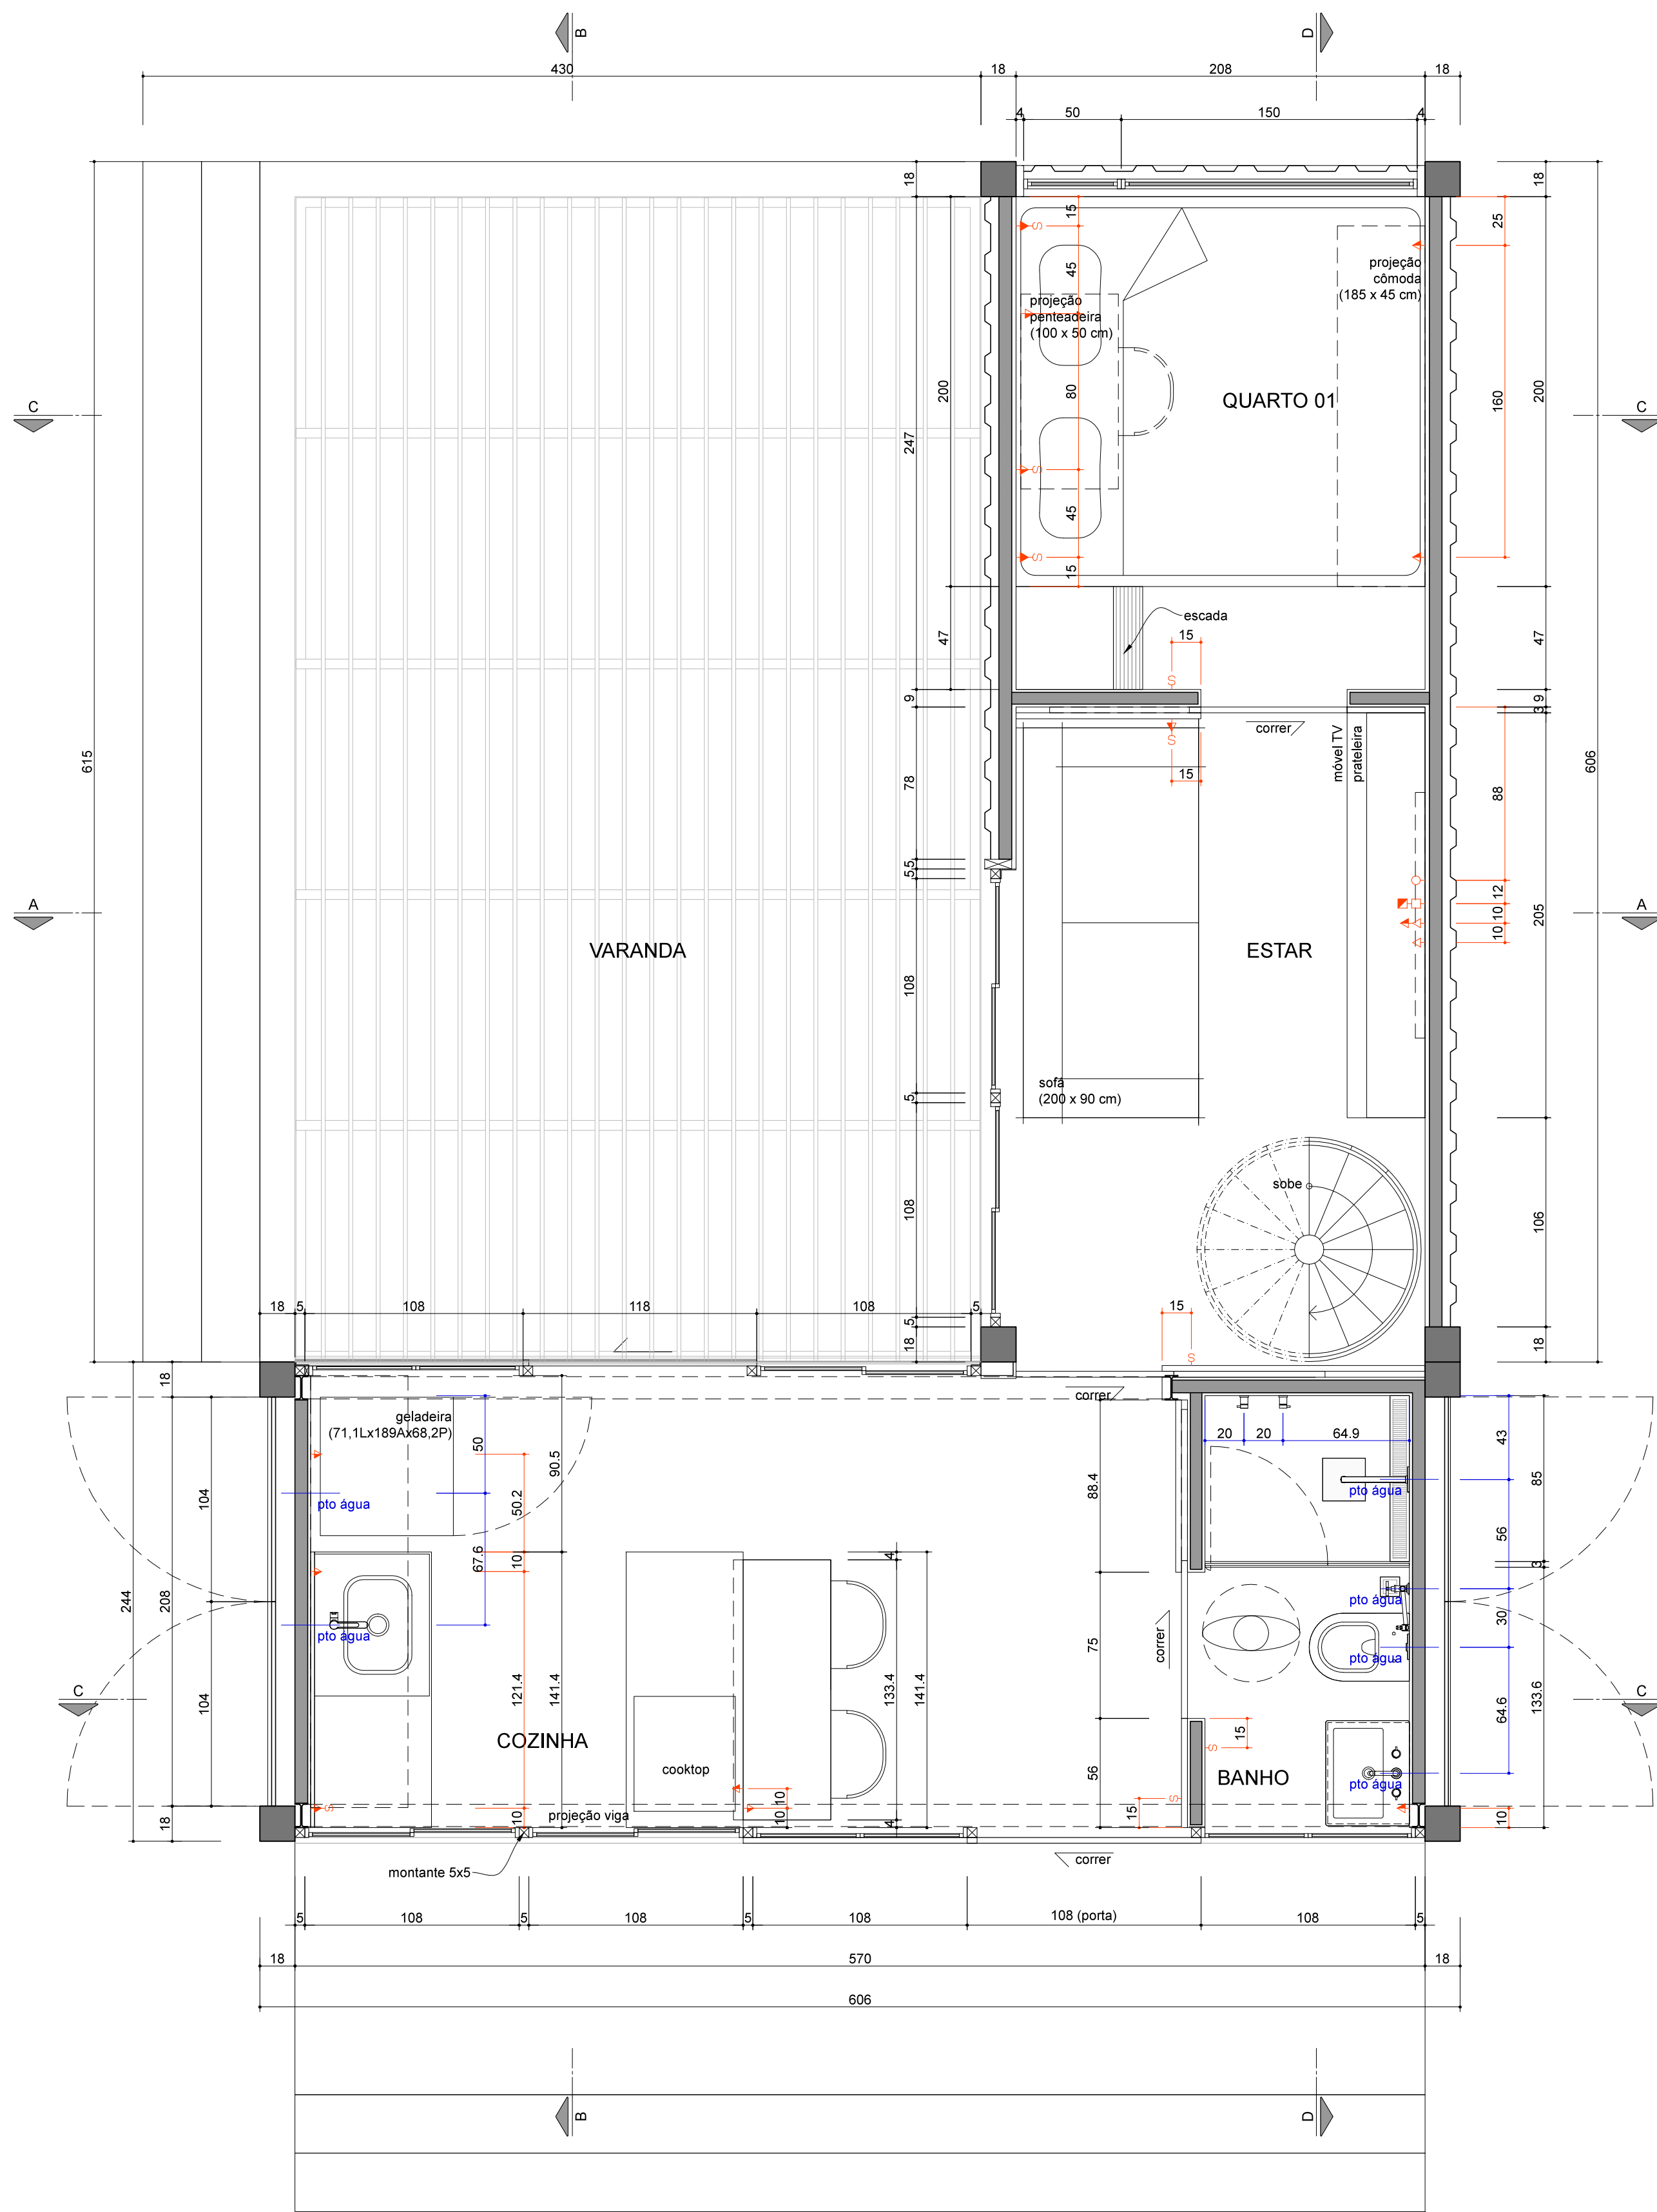


01 PLANTA TÉRREO
1:25

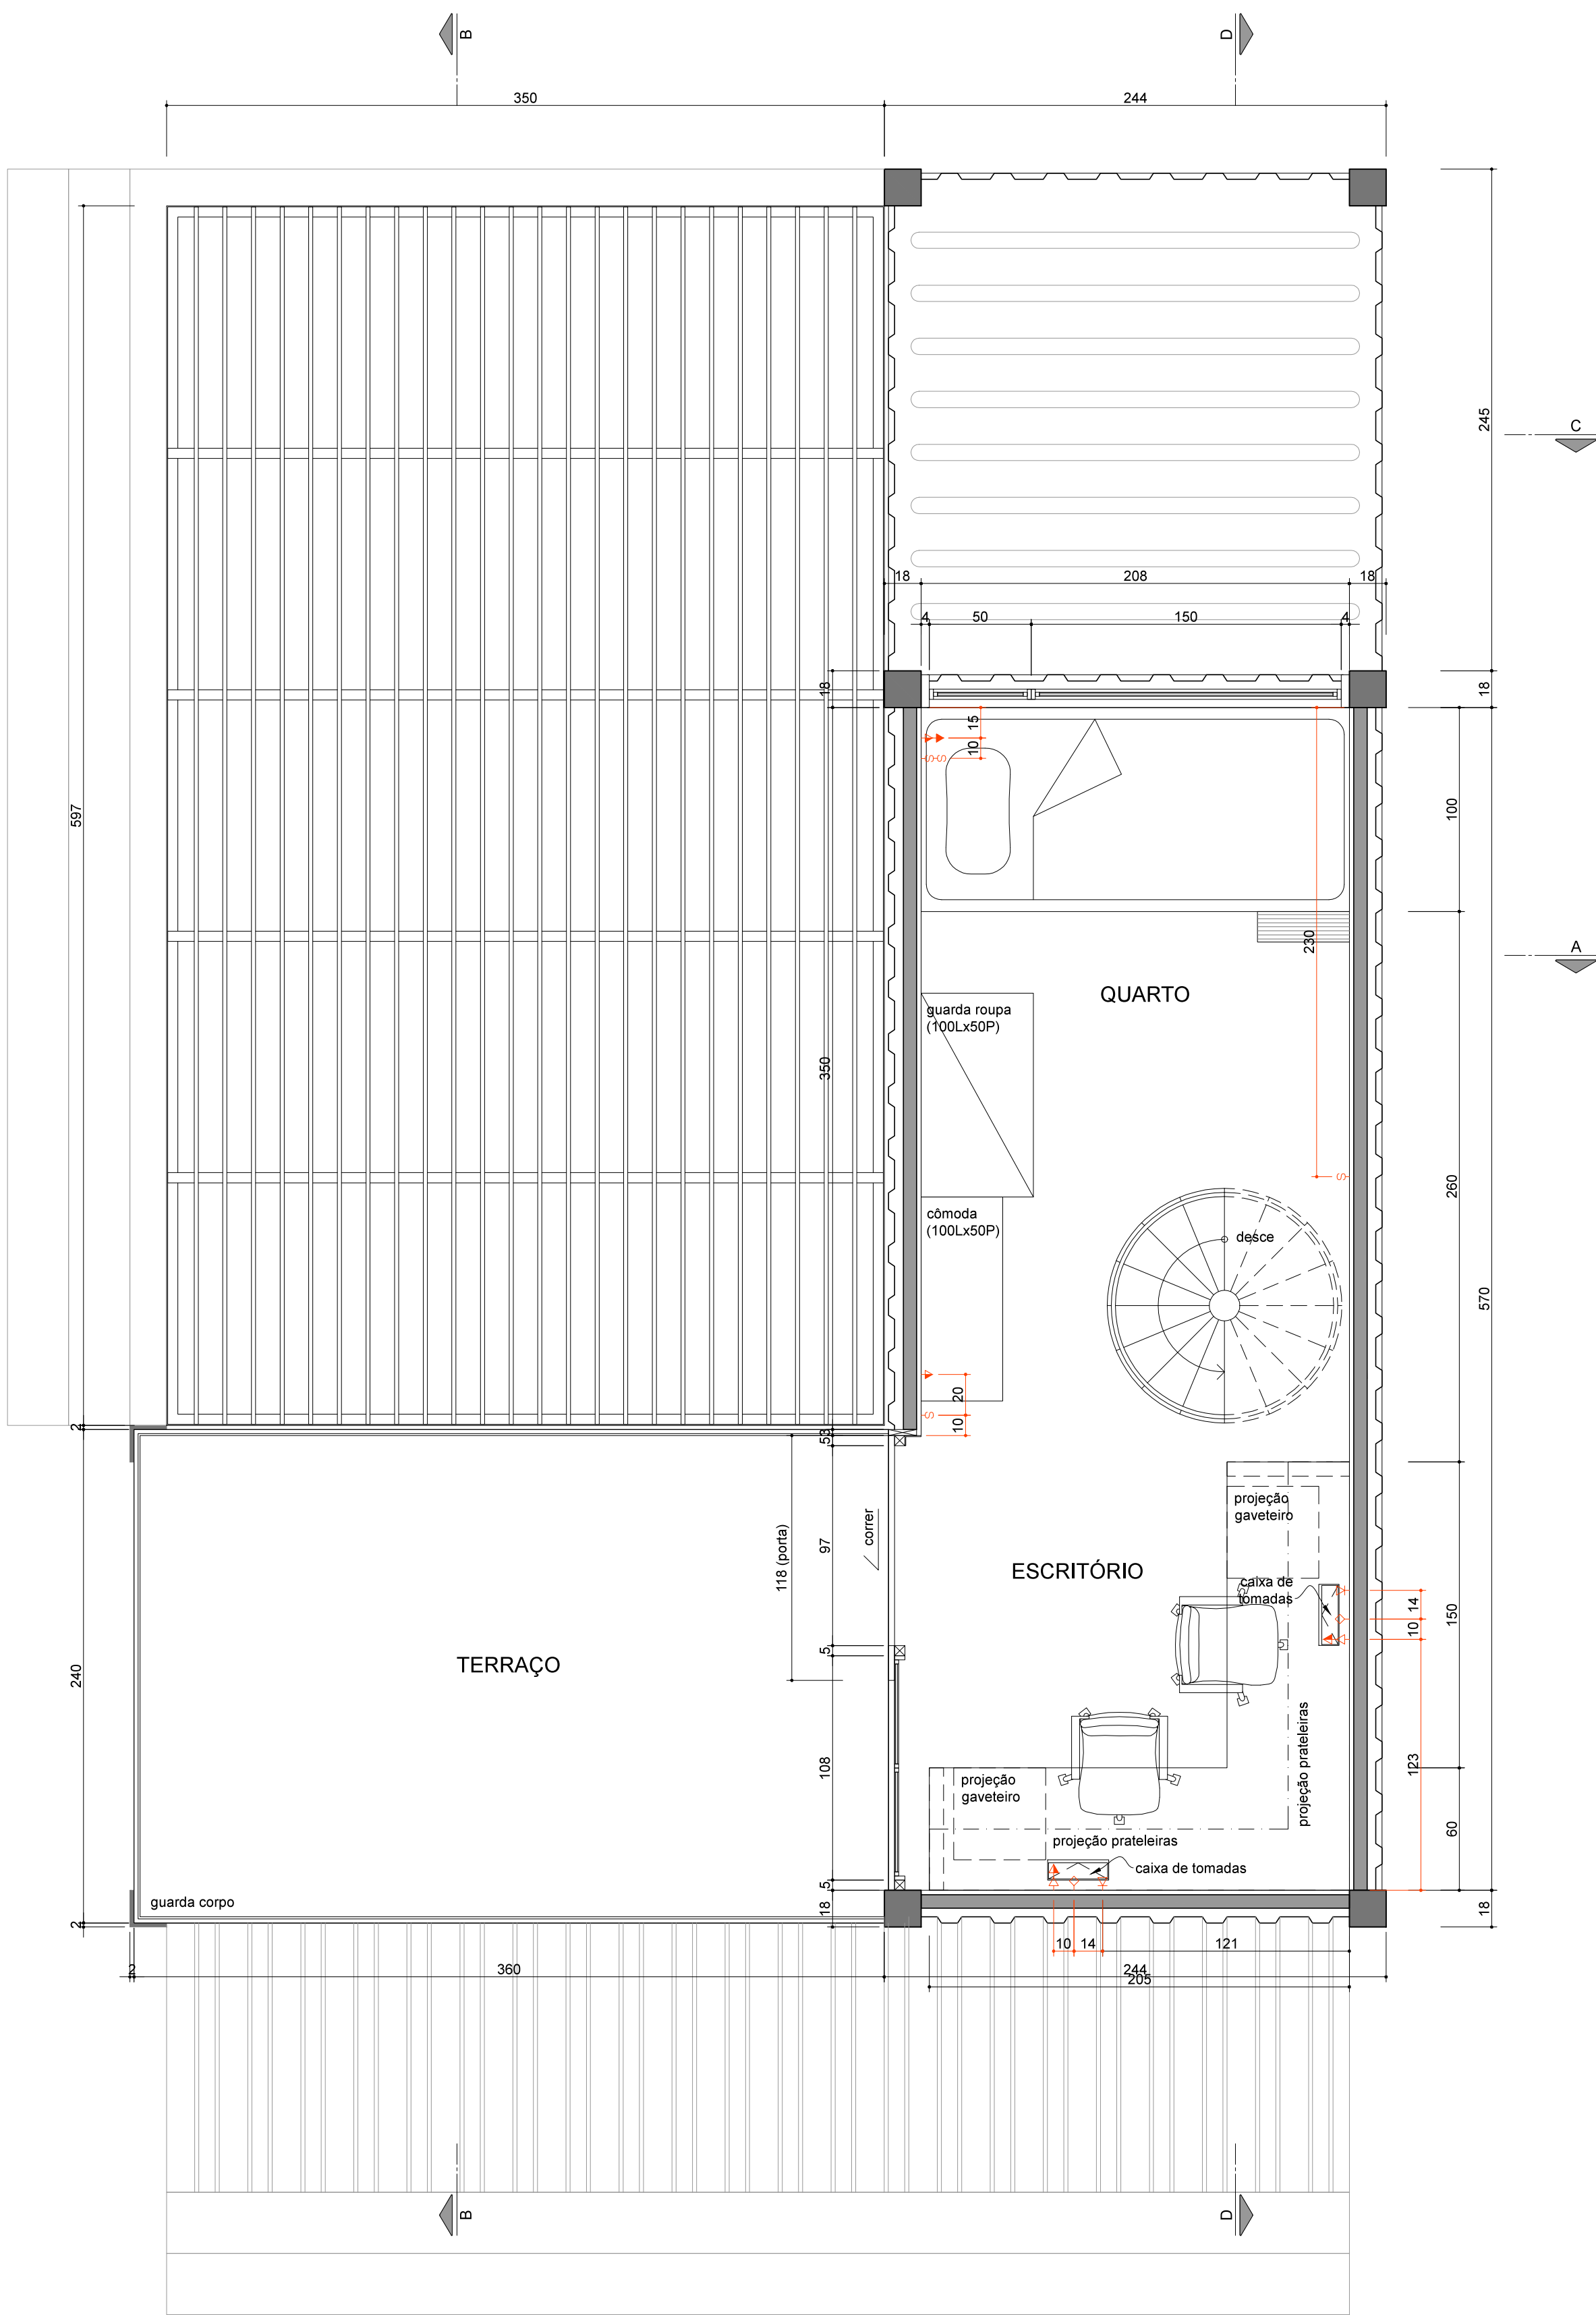


02 PLANTA 1º PAVIMENTO
1:25


LEGENDA ELÉTRICA			
	Tomada Baixa		Interruptor
	Tomada Média		Caixa de Passagem Baixa
	Tomada Alta		Caixa de Passagem Média
	Telefone Baixo		Rede Baixa
	Telefone Médio		Antena Baixa

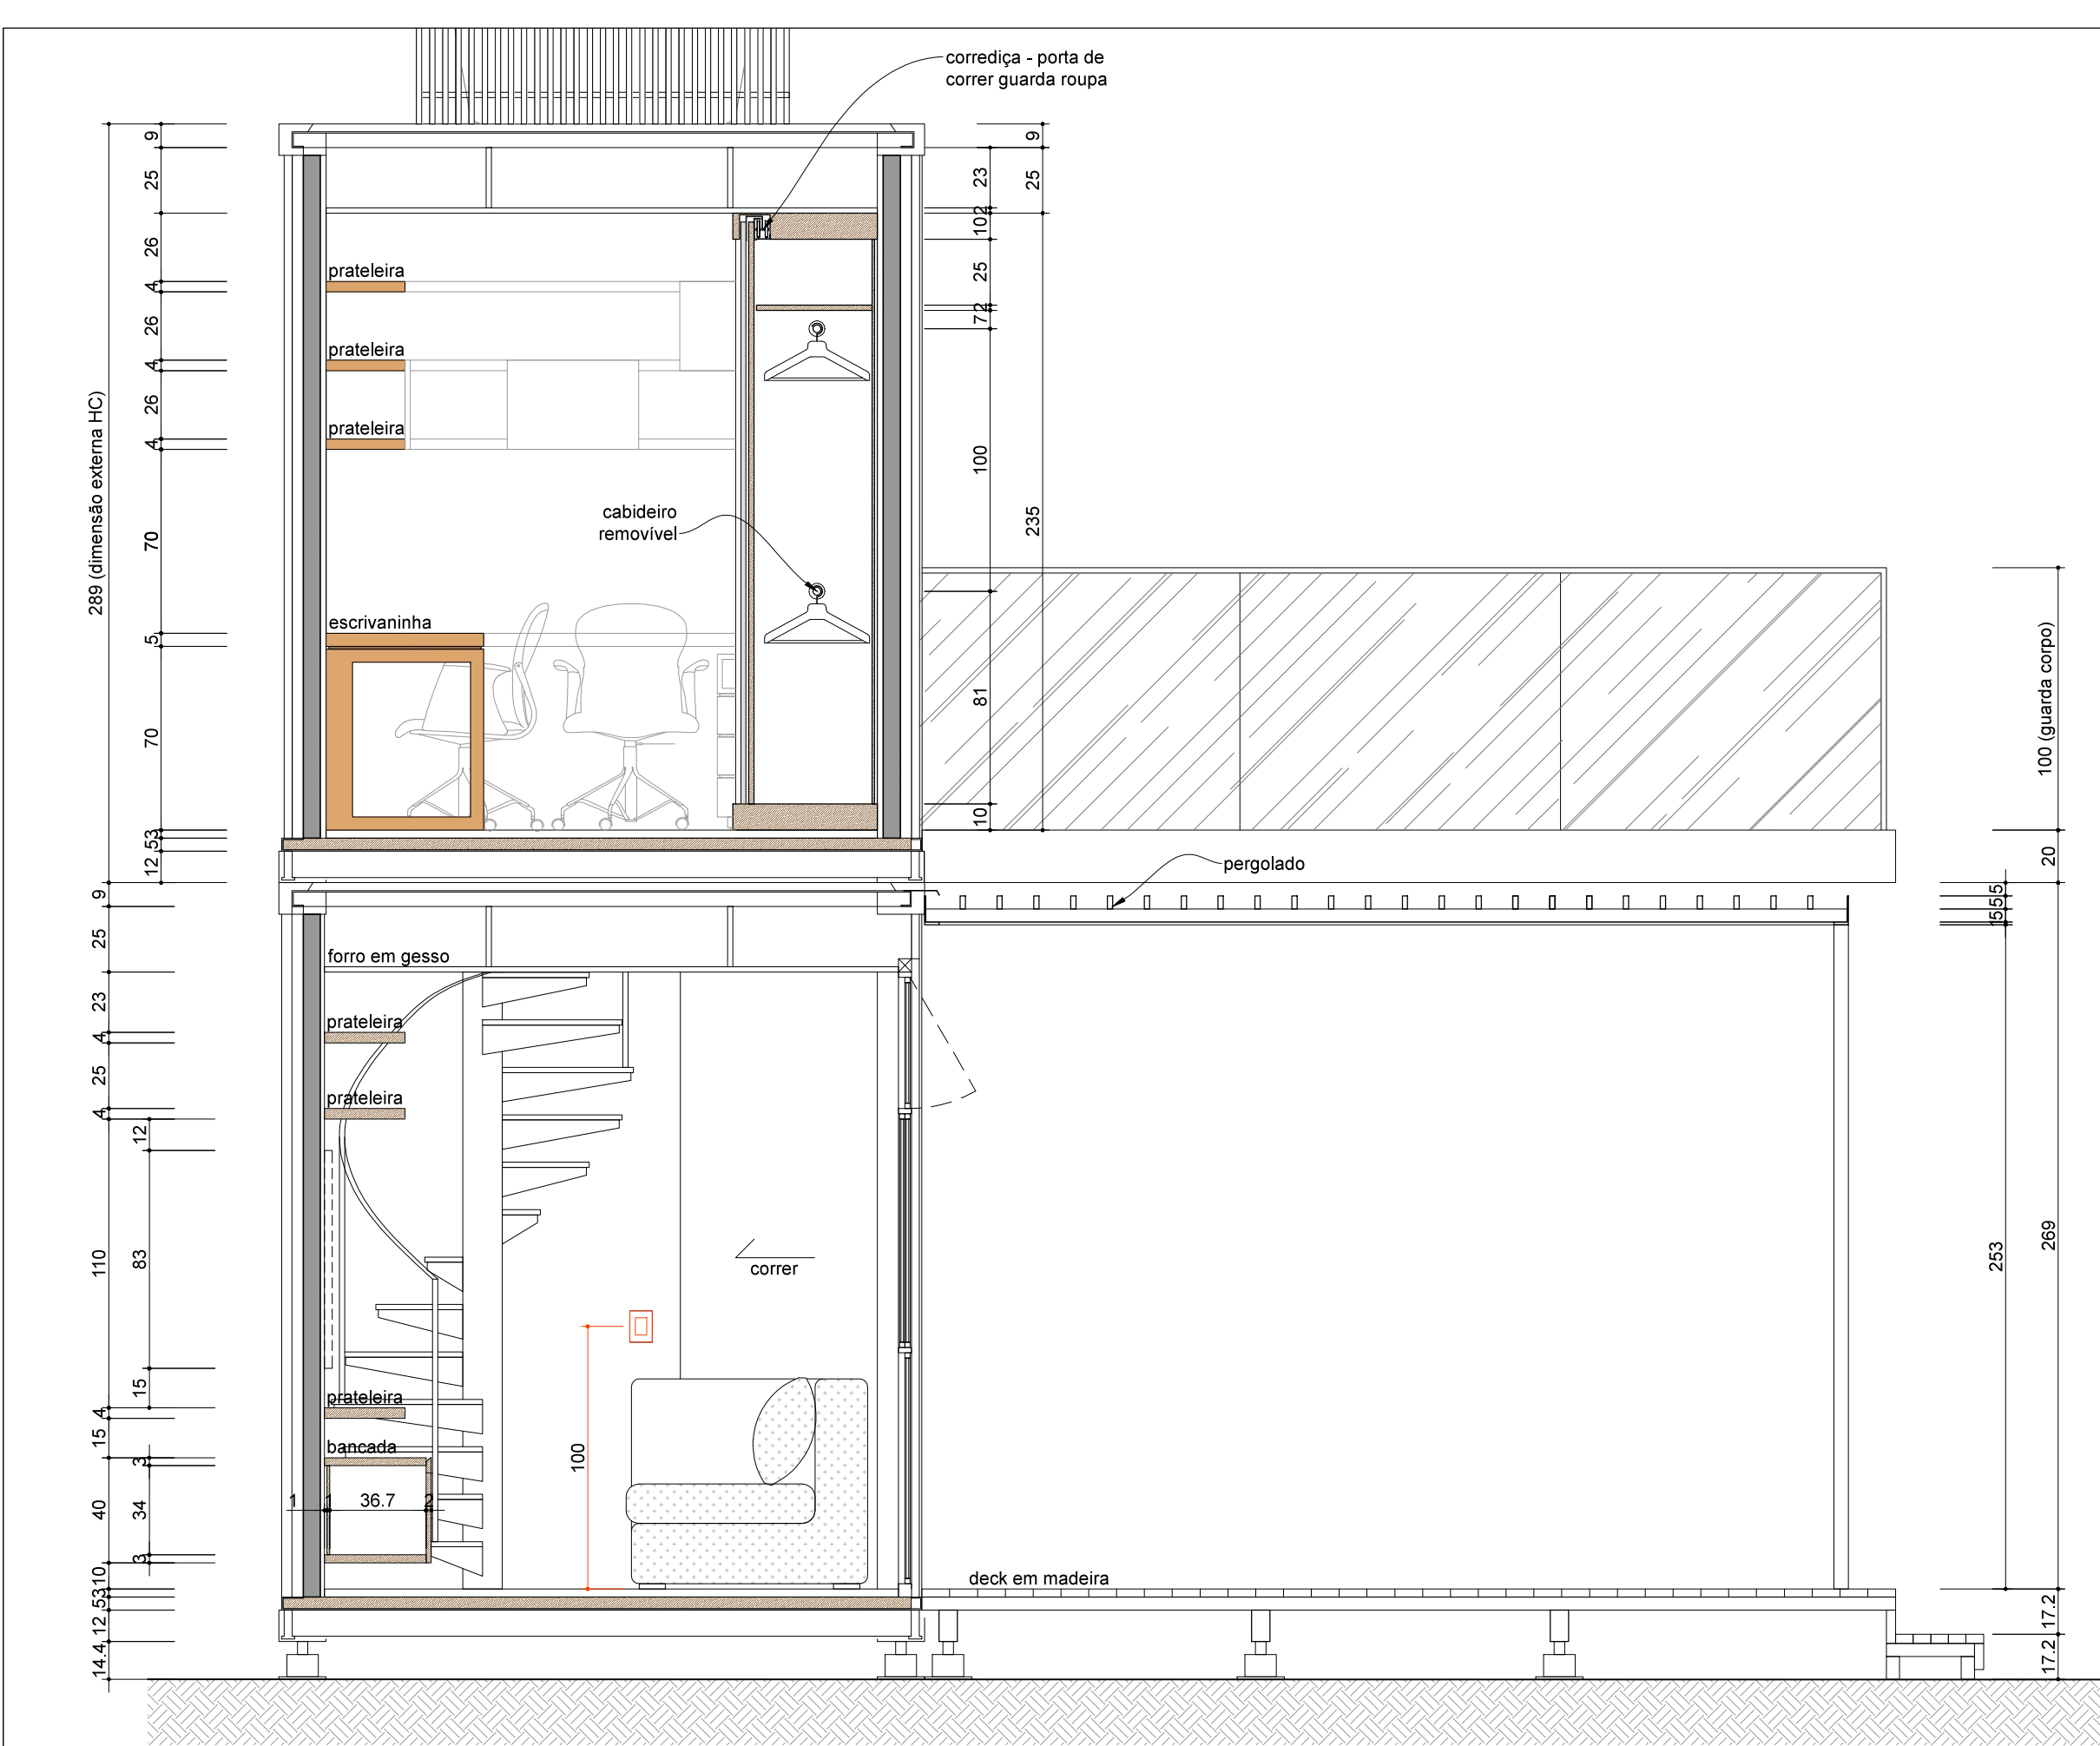


01 CORTE AA
1:25

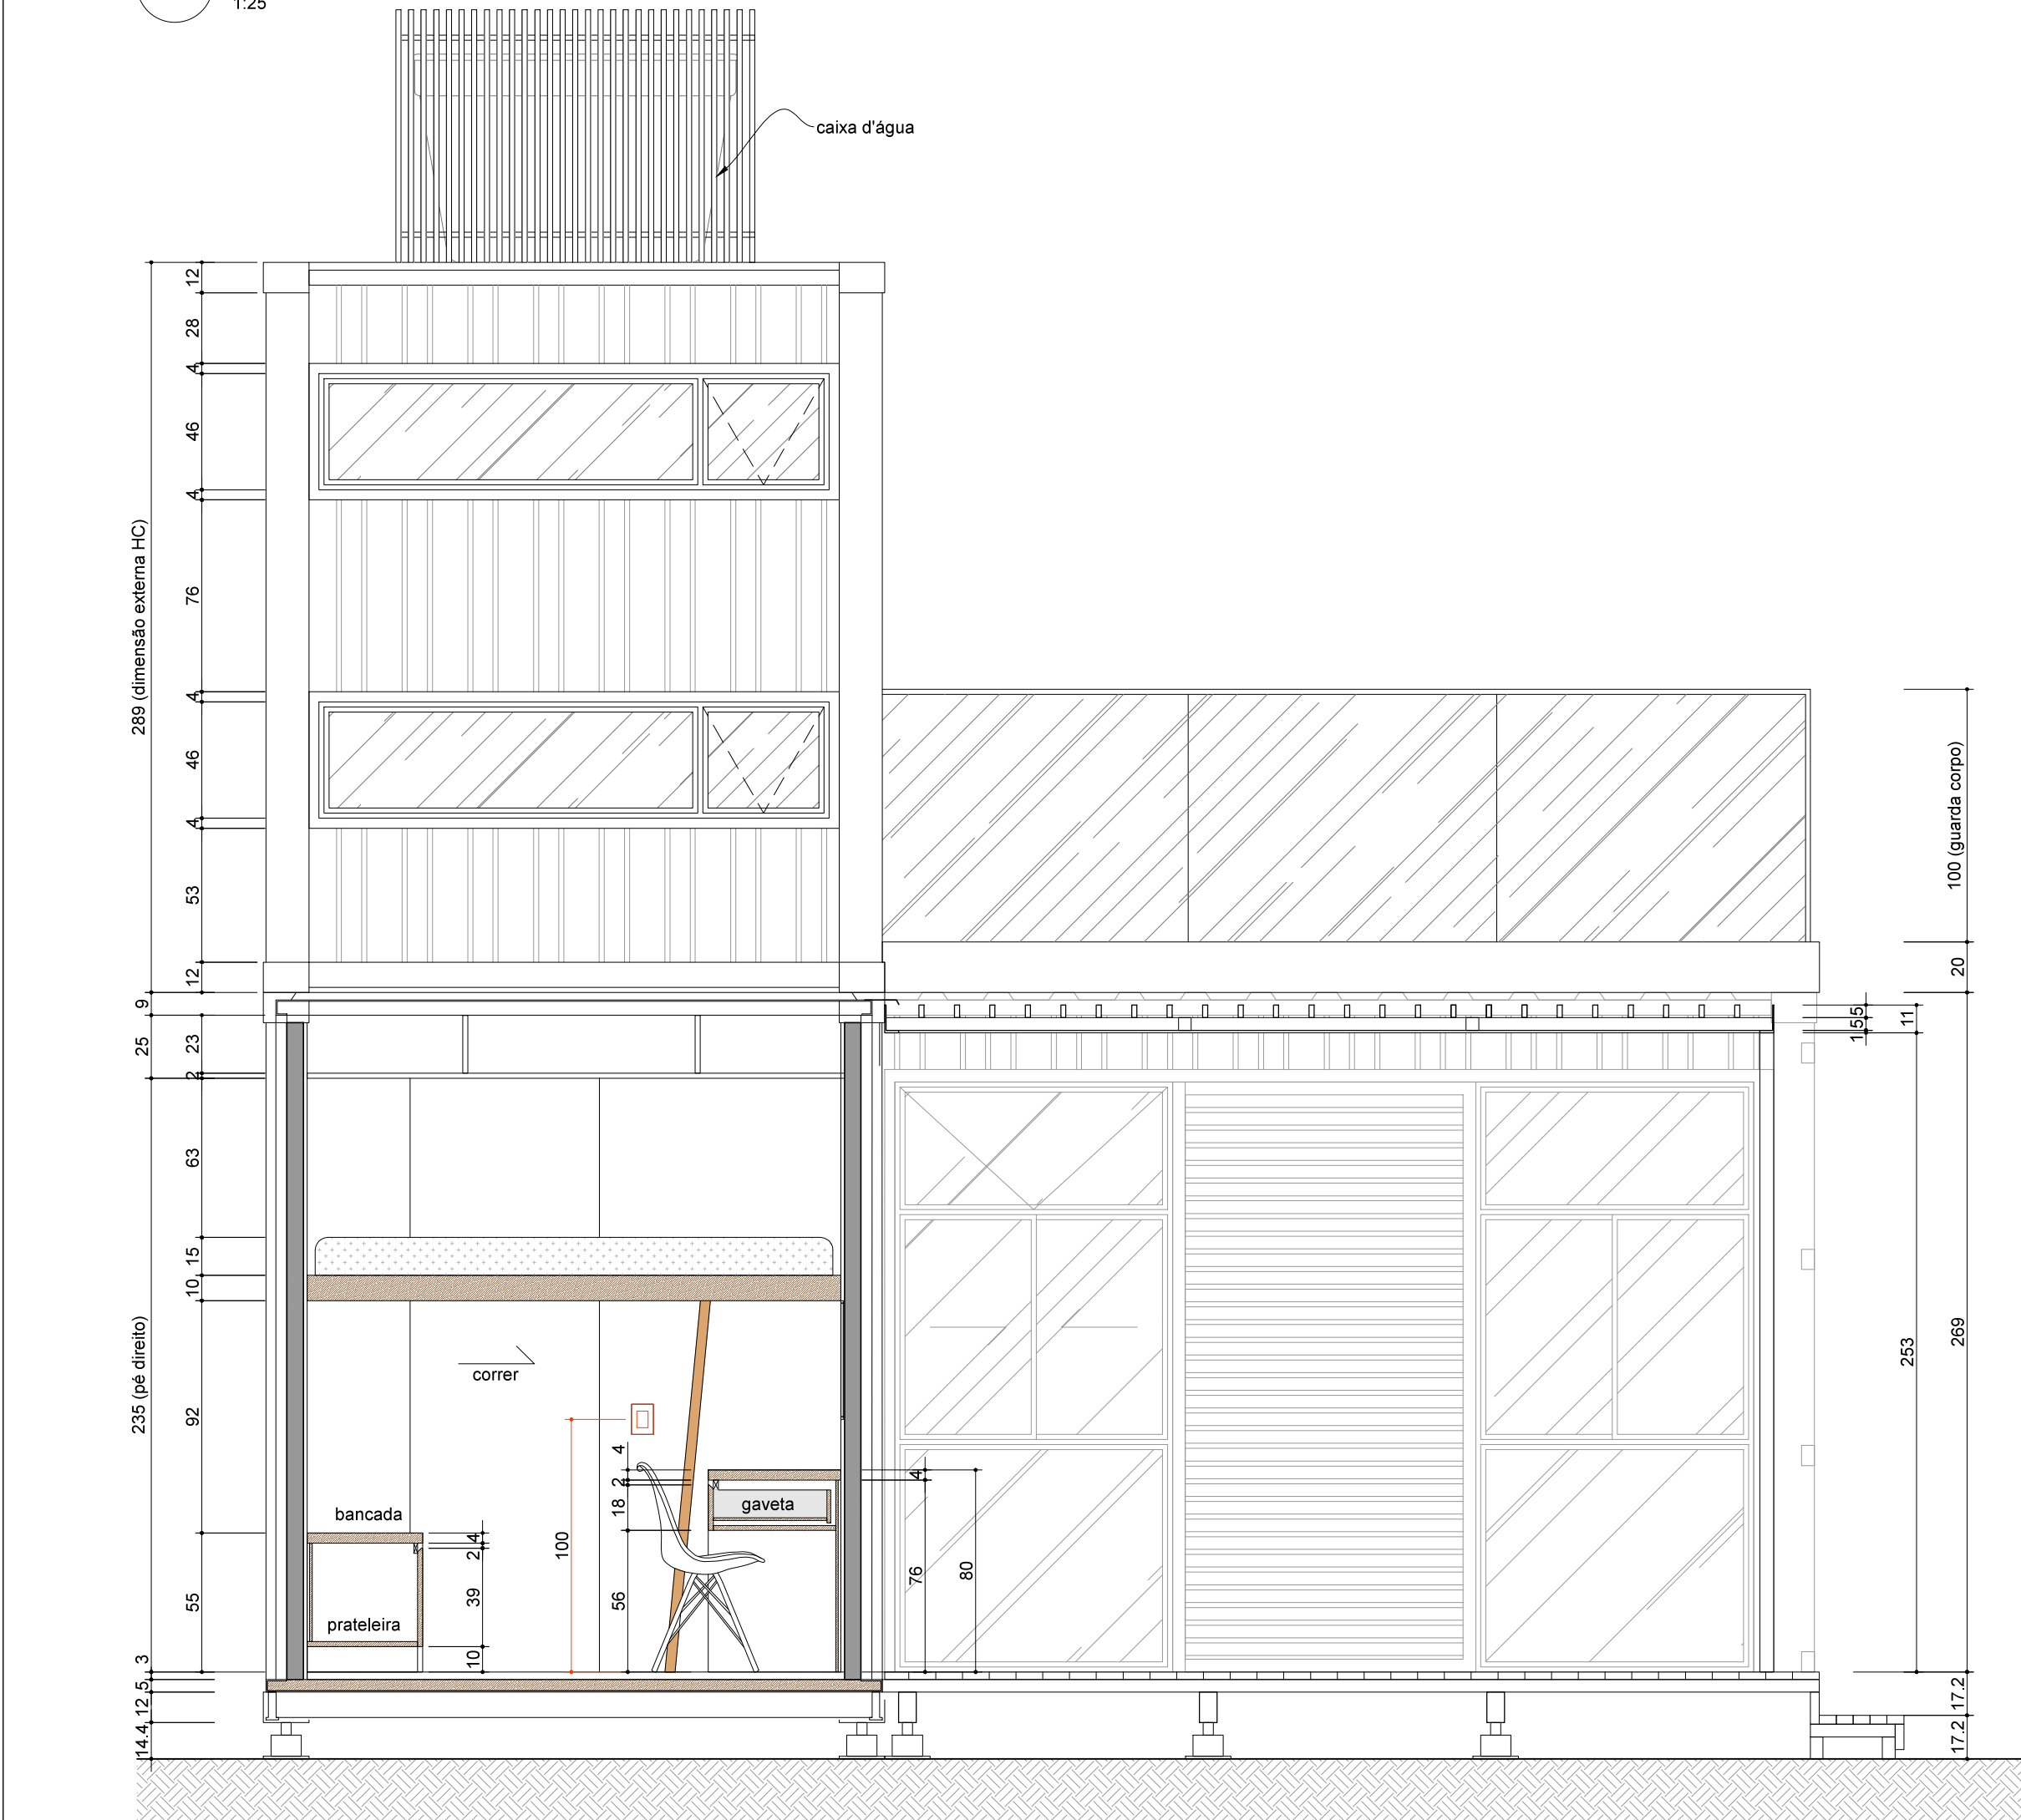

03 CORTE CC
1:25

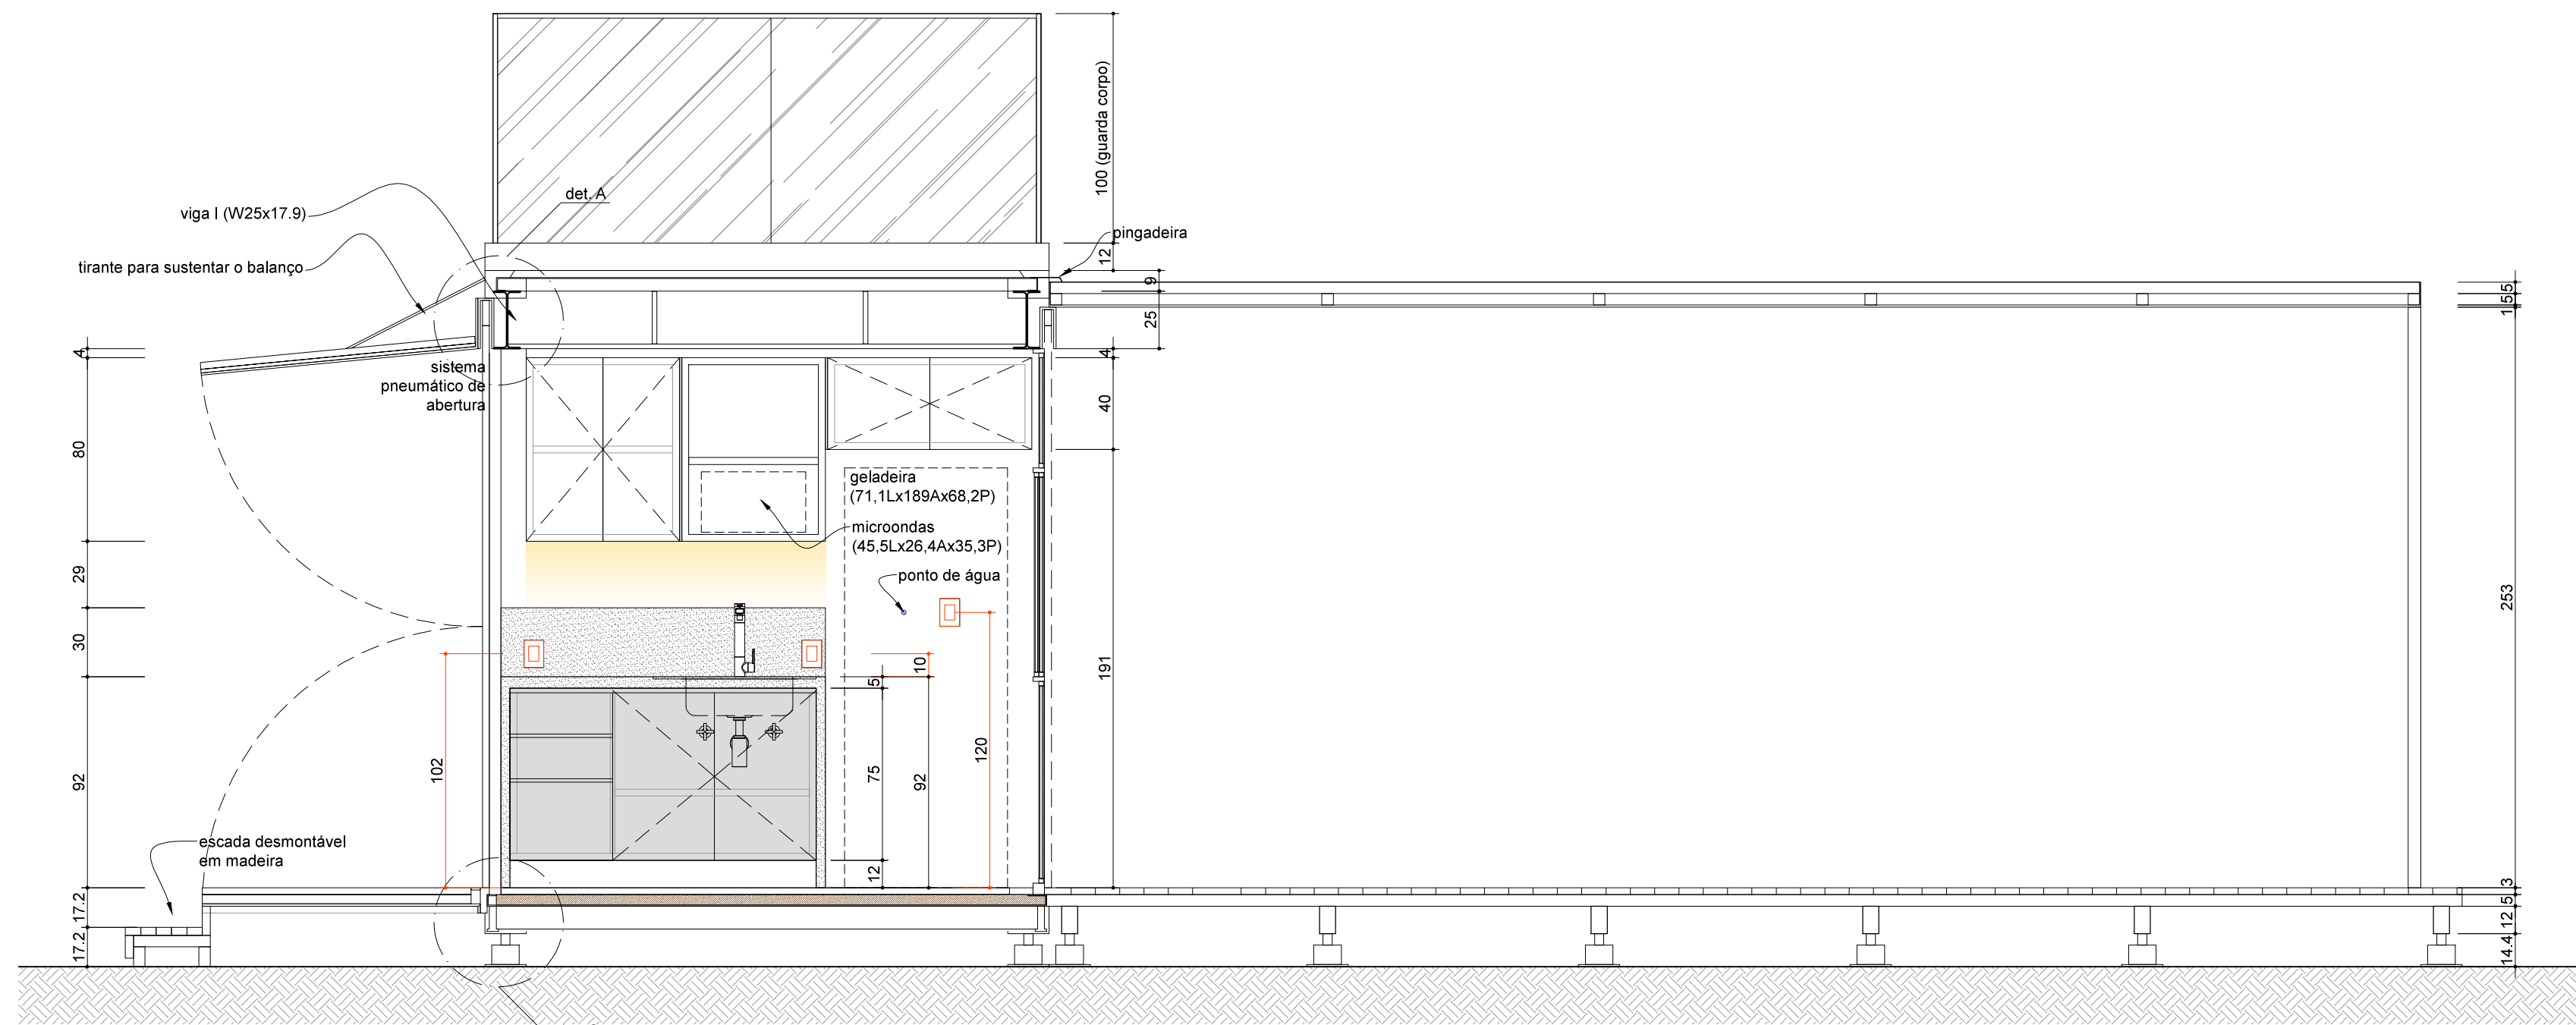



02 CORTE BB
1:25

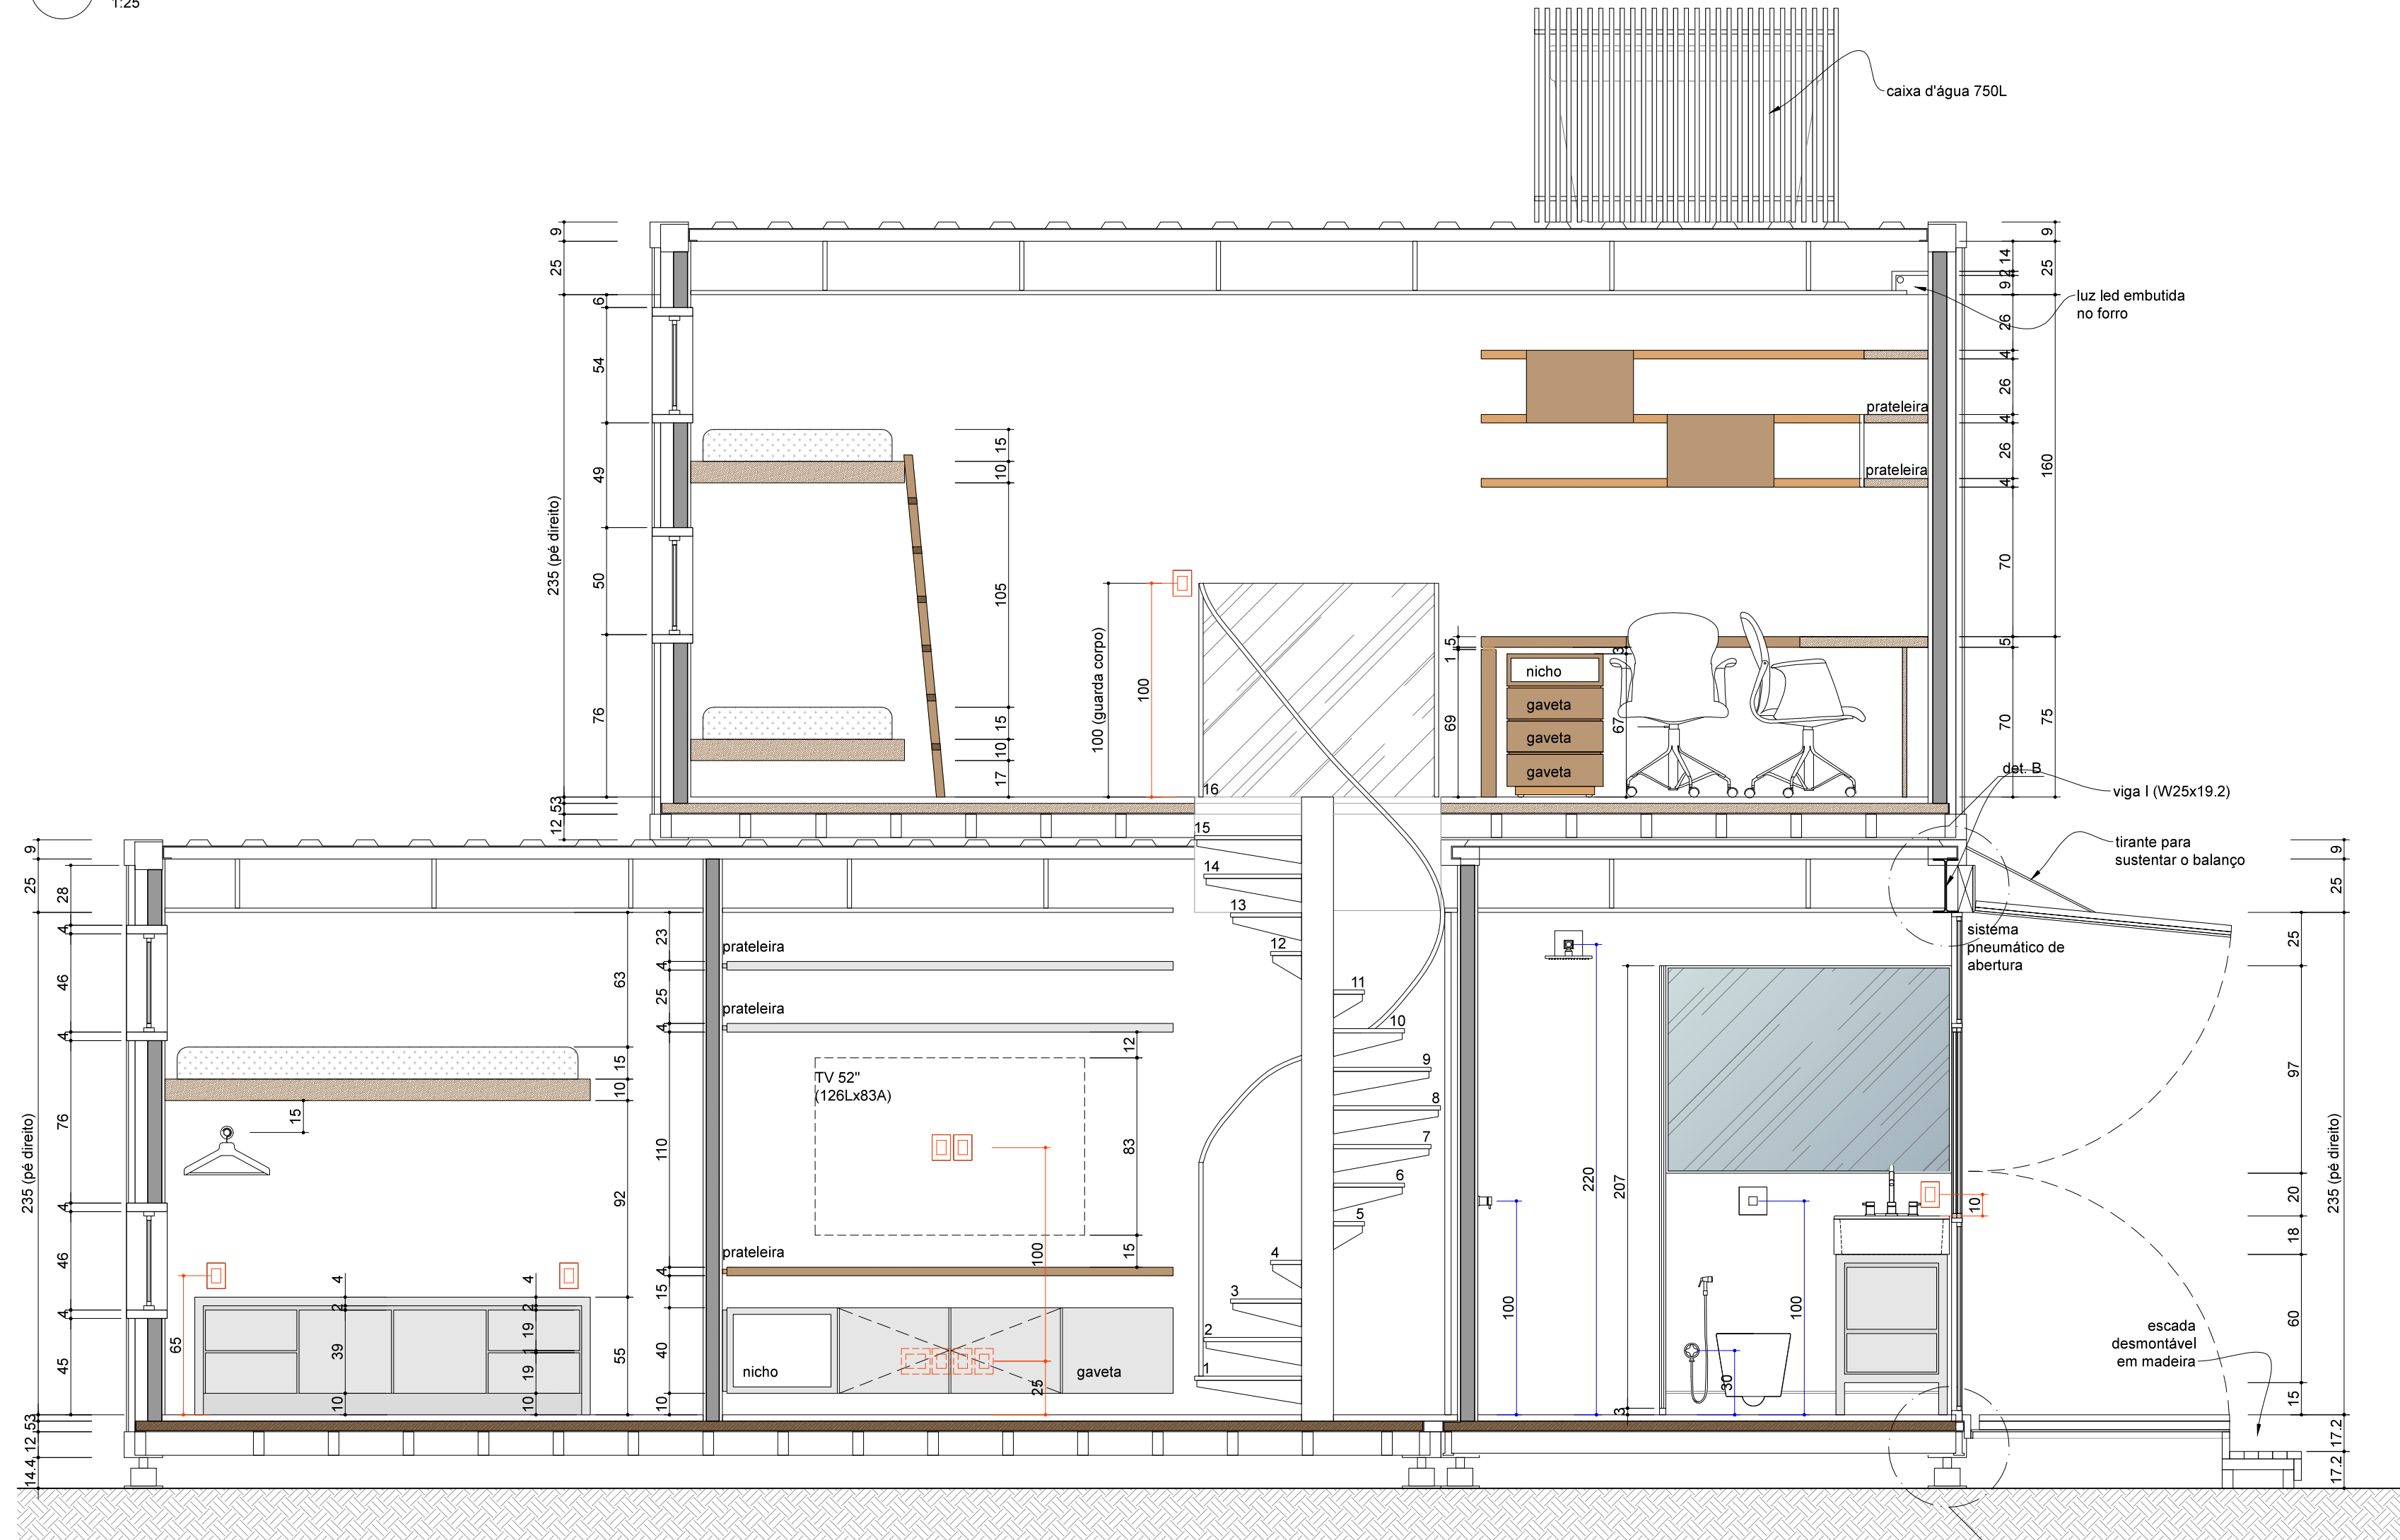


04 CORTE DD
1:25

DETALHES

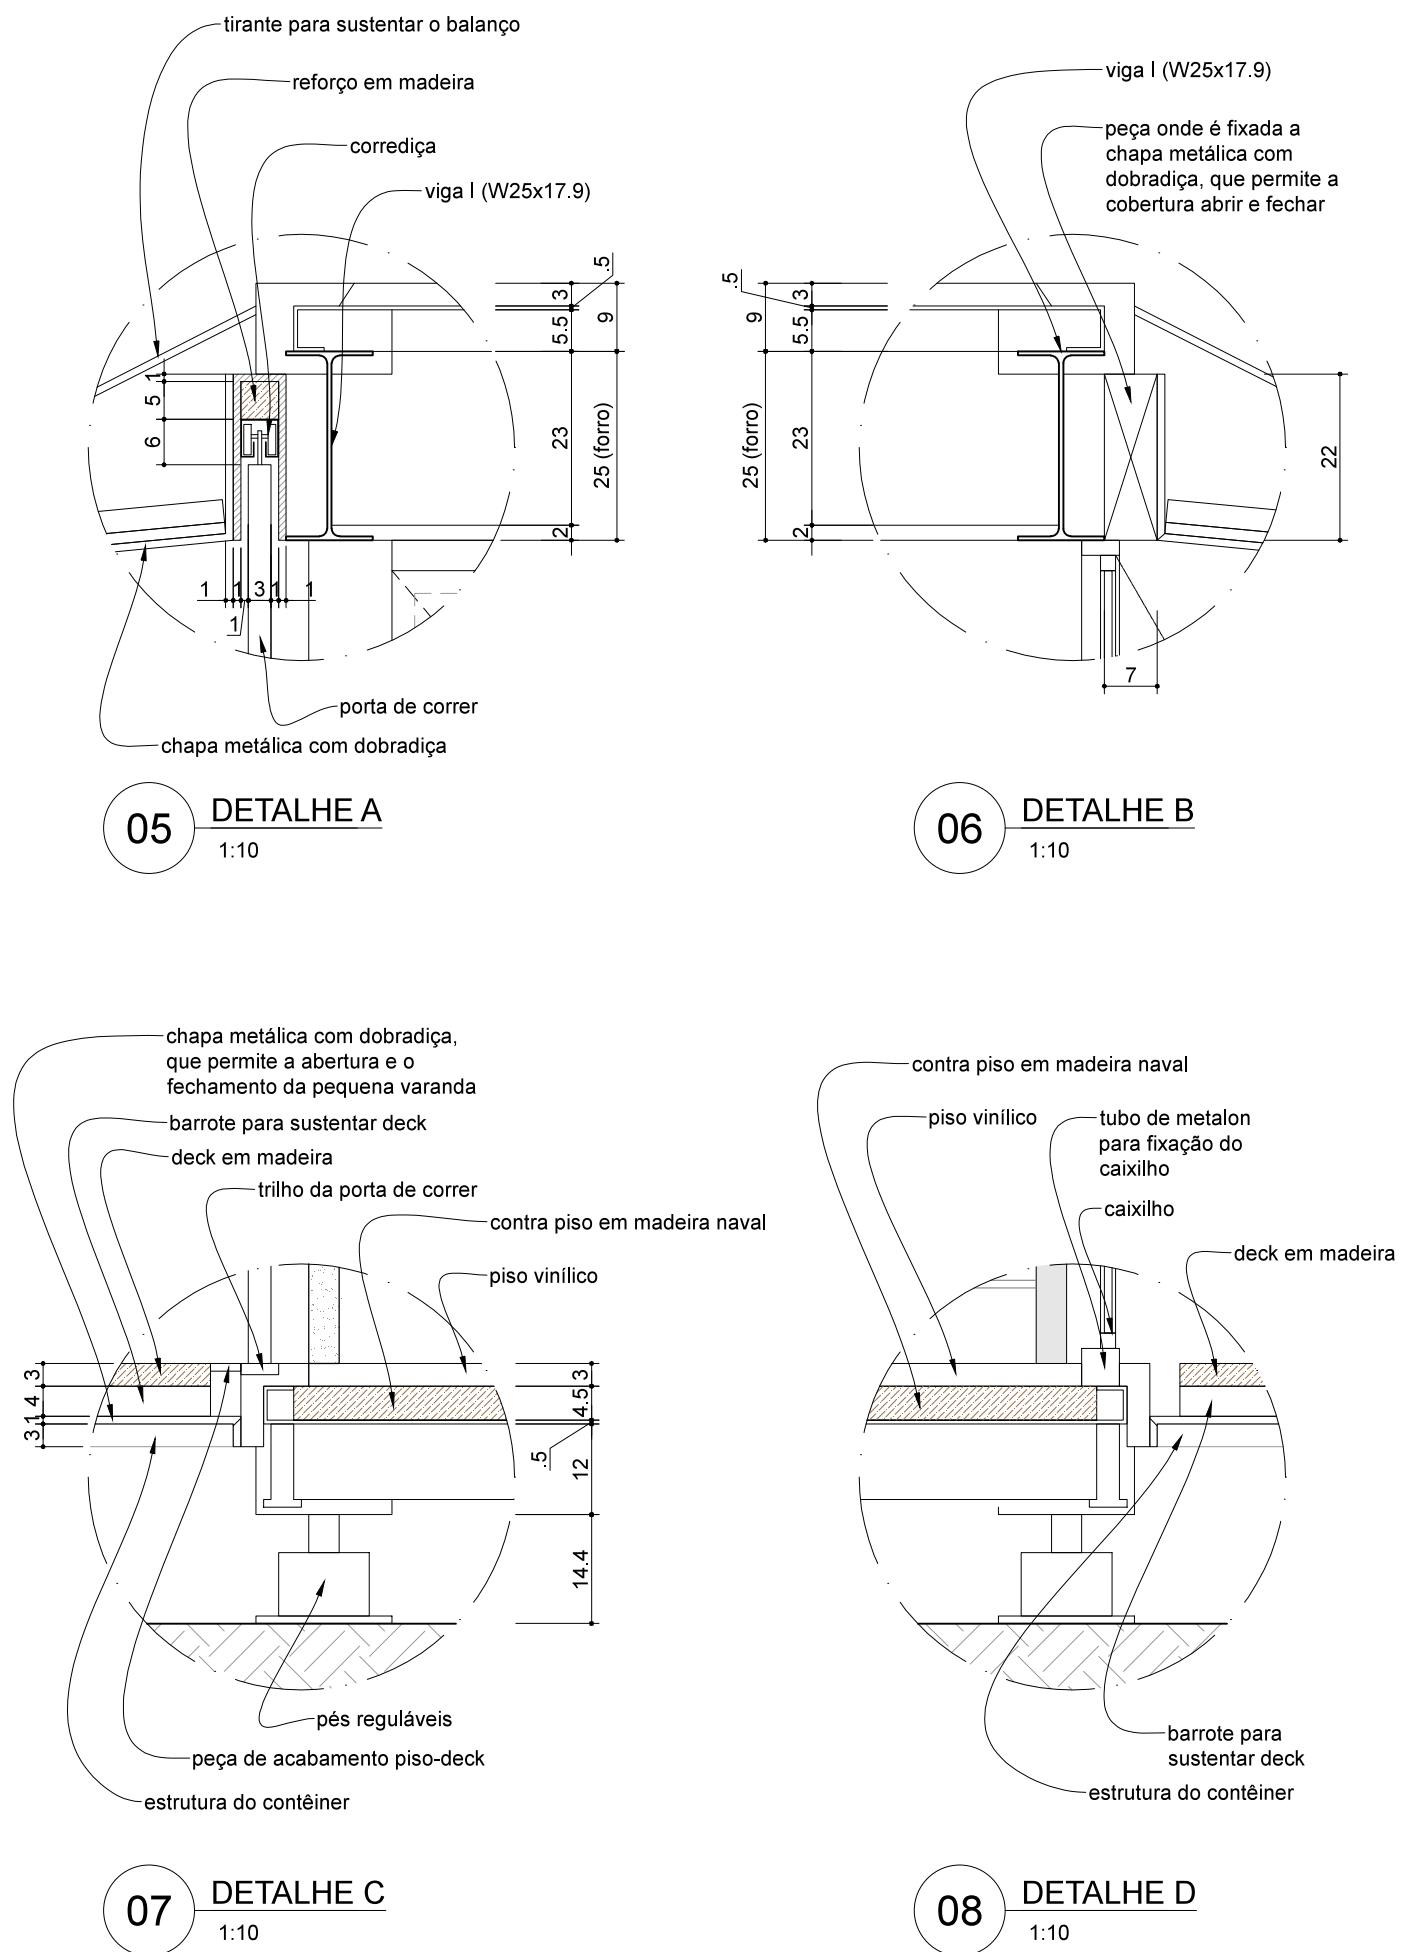

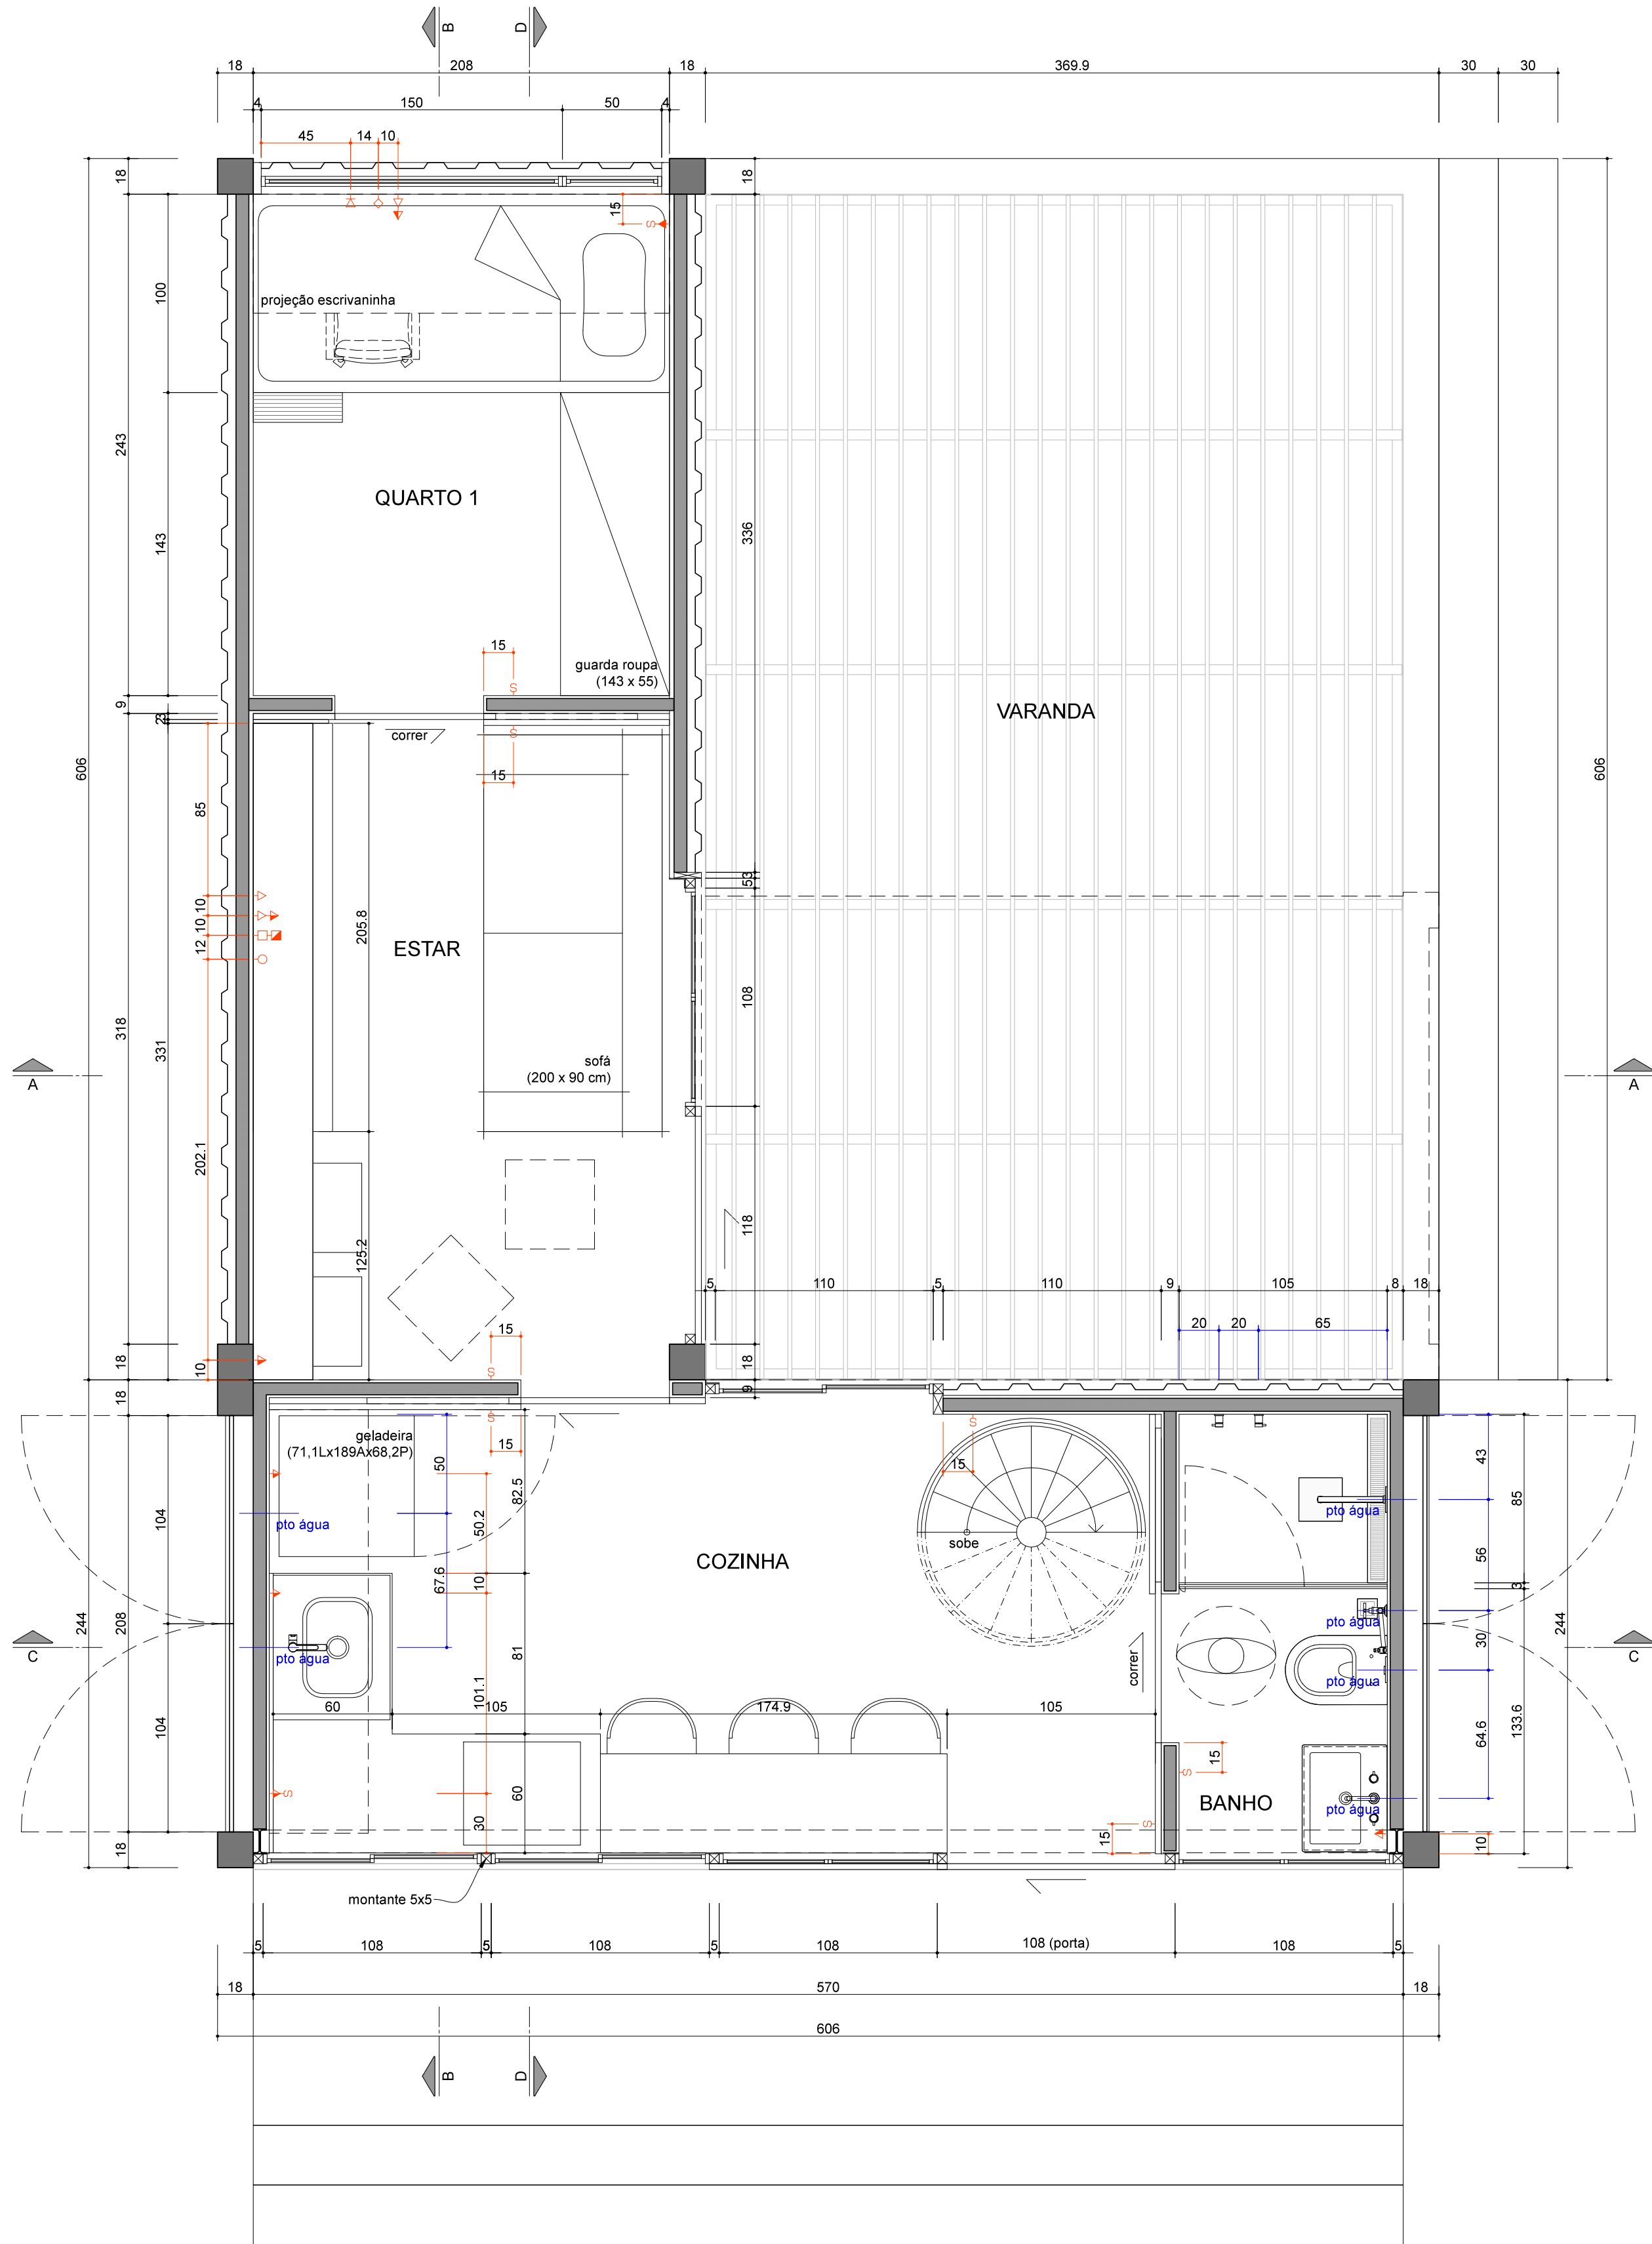

01 PLANTA TÉRREO
1:25

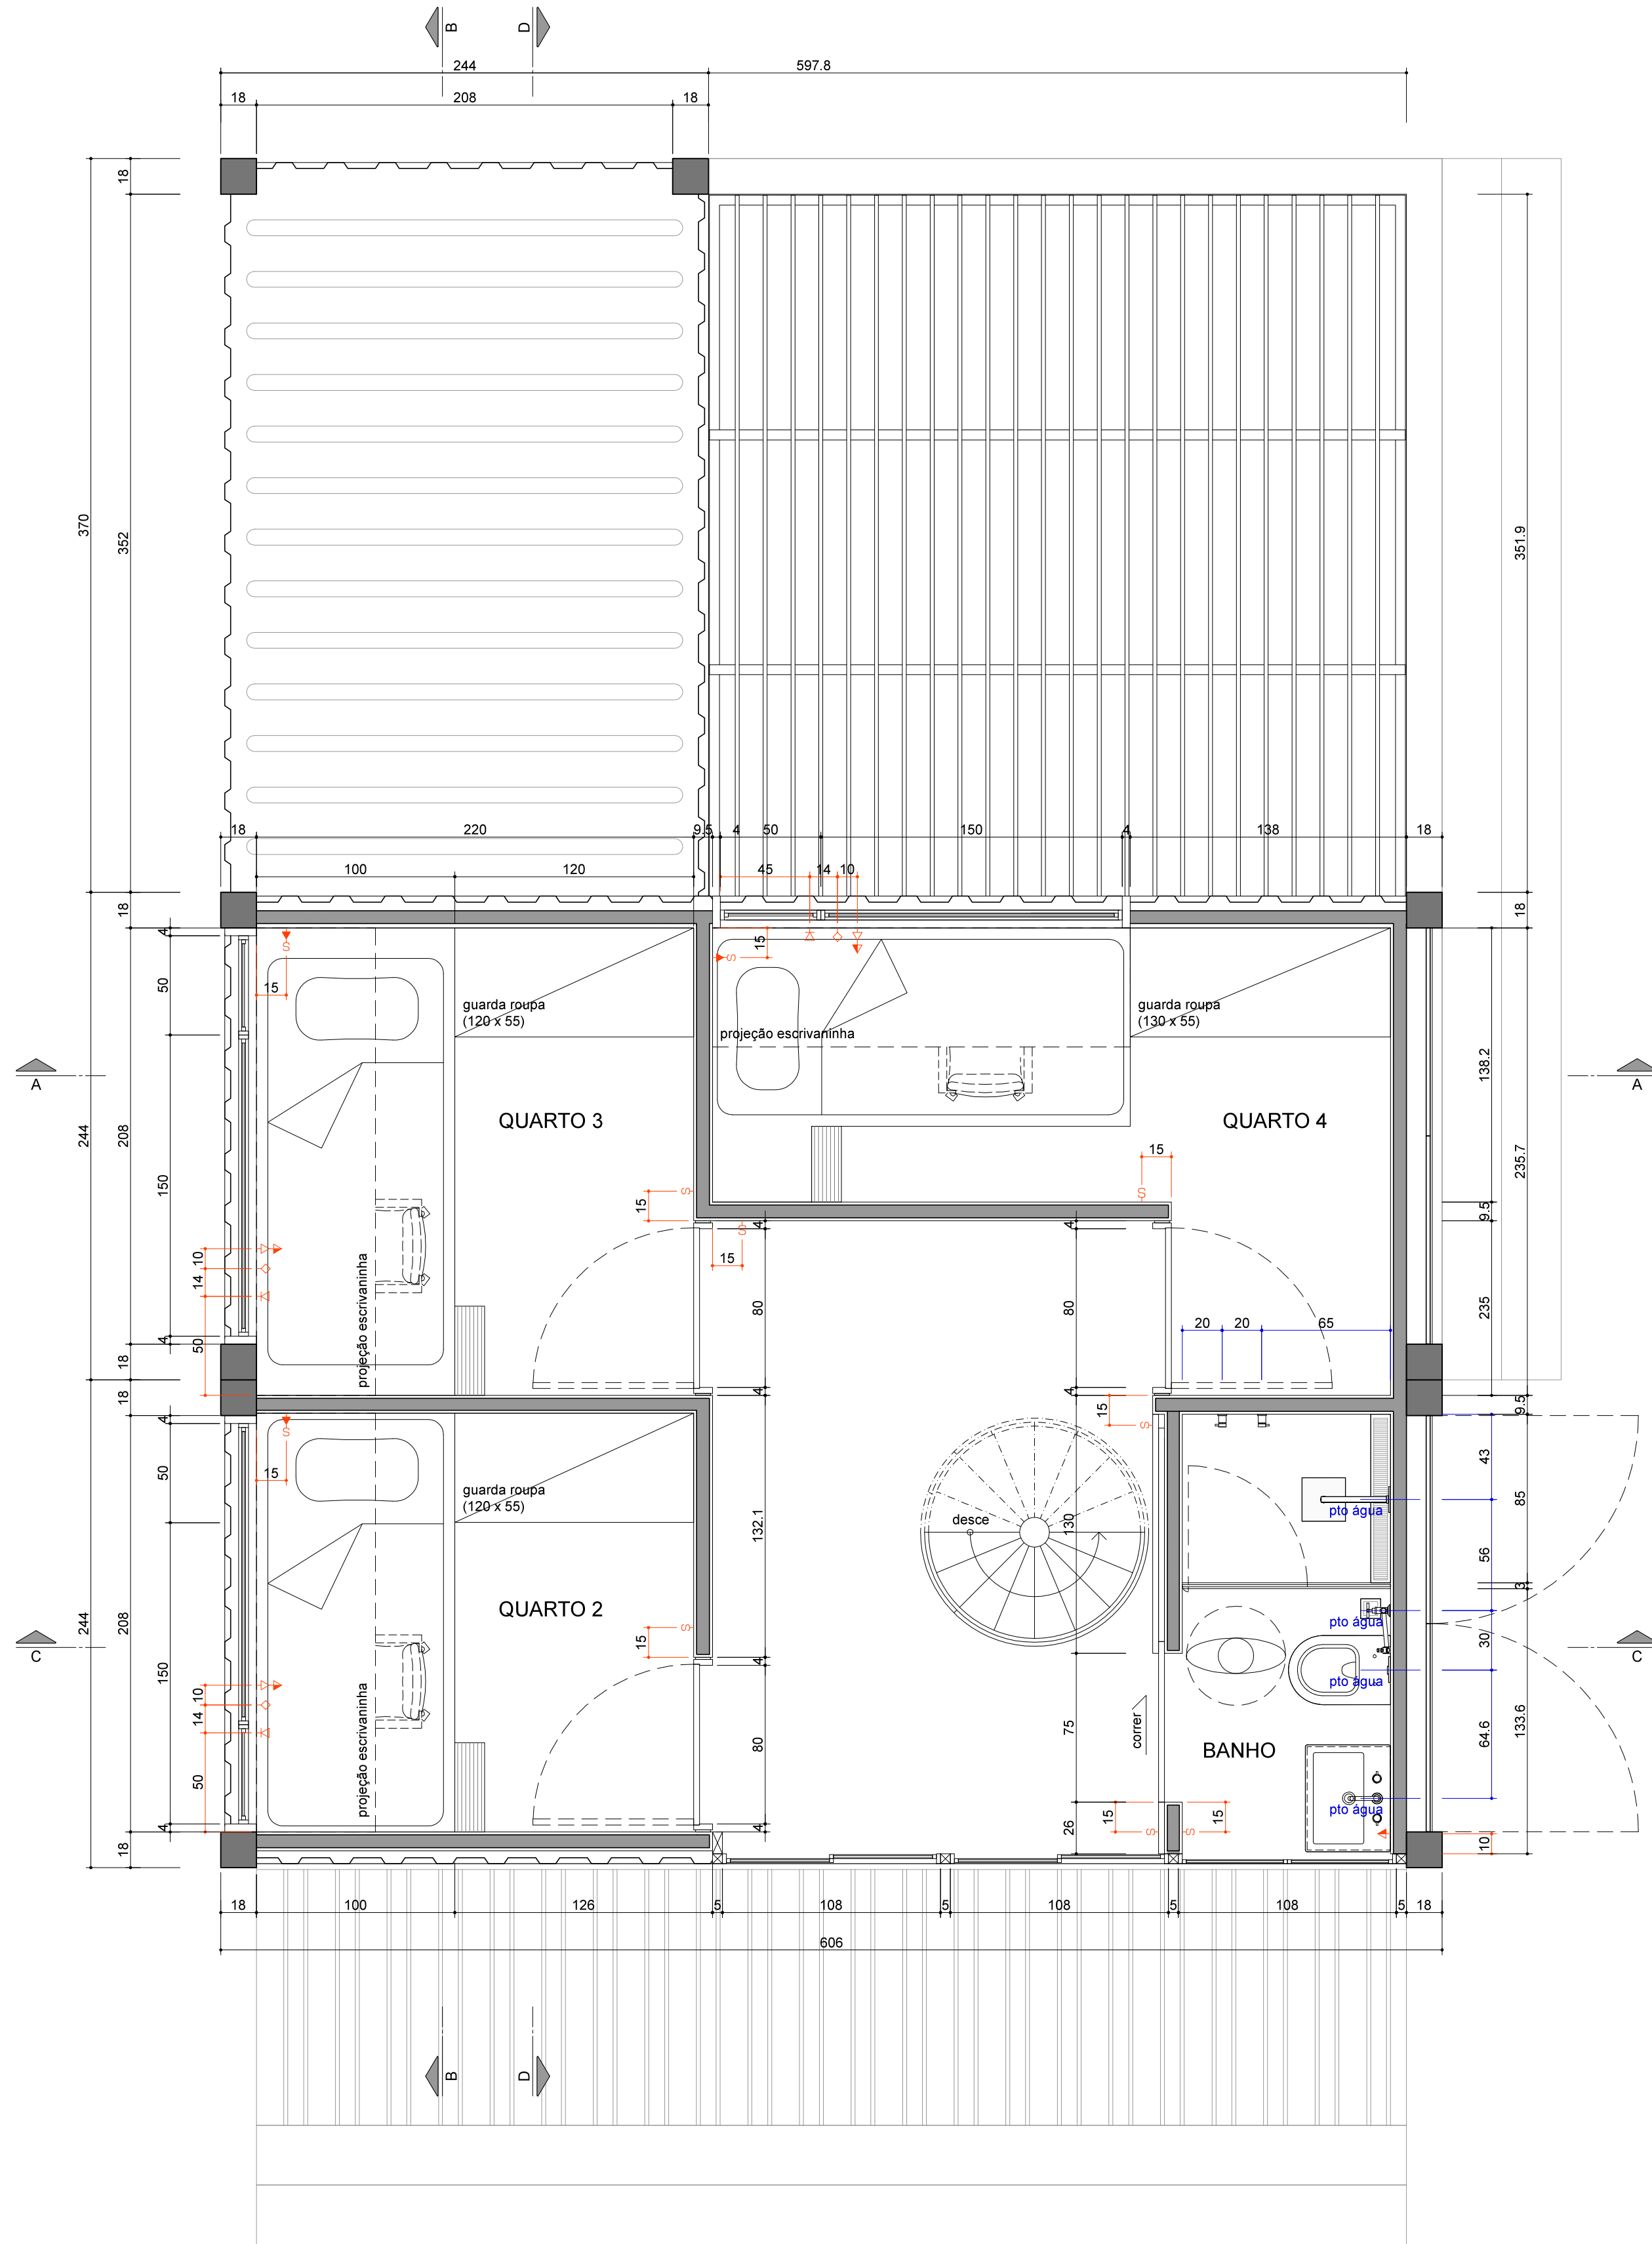

02 PLANTA 1º PAVIMENTO
1:25


LEGENDA ELÉTRICA

	Tomada Baixa		Interruptor
	Tomada Média		Caixa de Passagem Baixa
	Tomada Alta		Caixa de Passagem Média
	Telefone Baixo		Rede Baixa
	Telefone Médio		Antena Baixa


FACULDADE DE ARQUITETURA E URBANISMO - USP

TRABALHO FINAL DE GRADUAÇÃO


TÍTULO DA FOLHA:	DATA:	FOLHA Nº:
TIPO 5 - PE01	06/07/2017	07
DESCRIÇÃO:	ESCALA:	08
TIPO 5 - PLANTAS	1:25	
ALUNO:	Nº USP:	
TAÍS SAYURI SUJUKI	7599280	

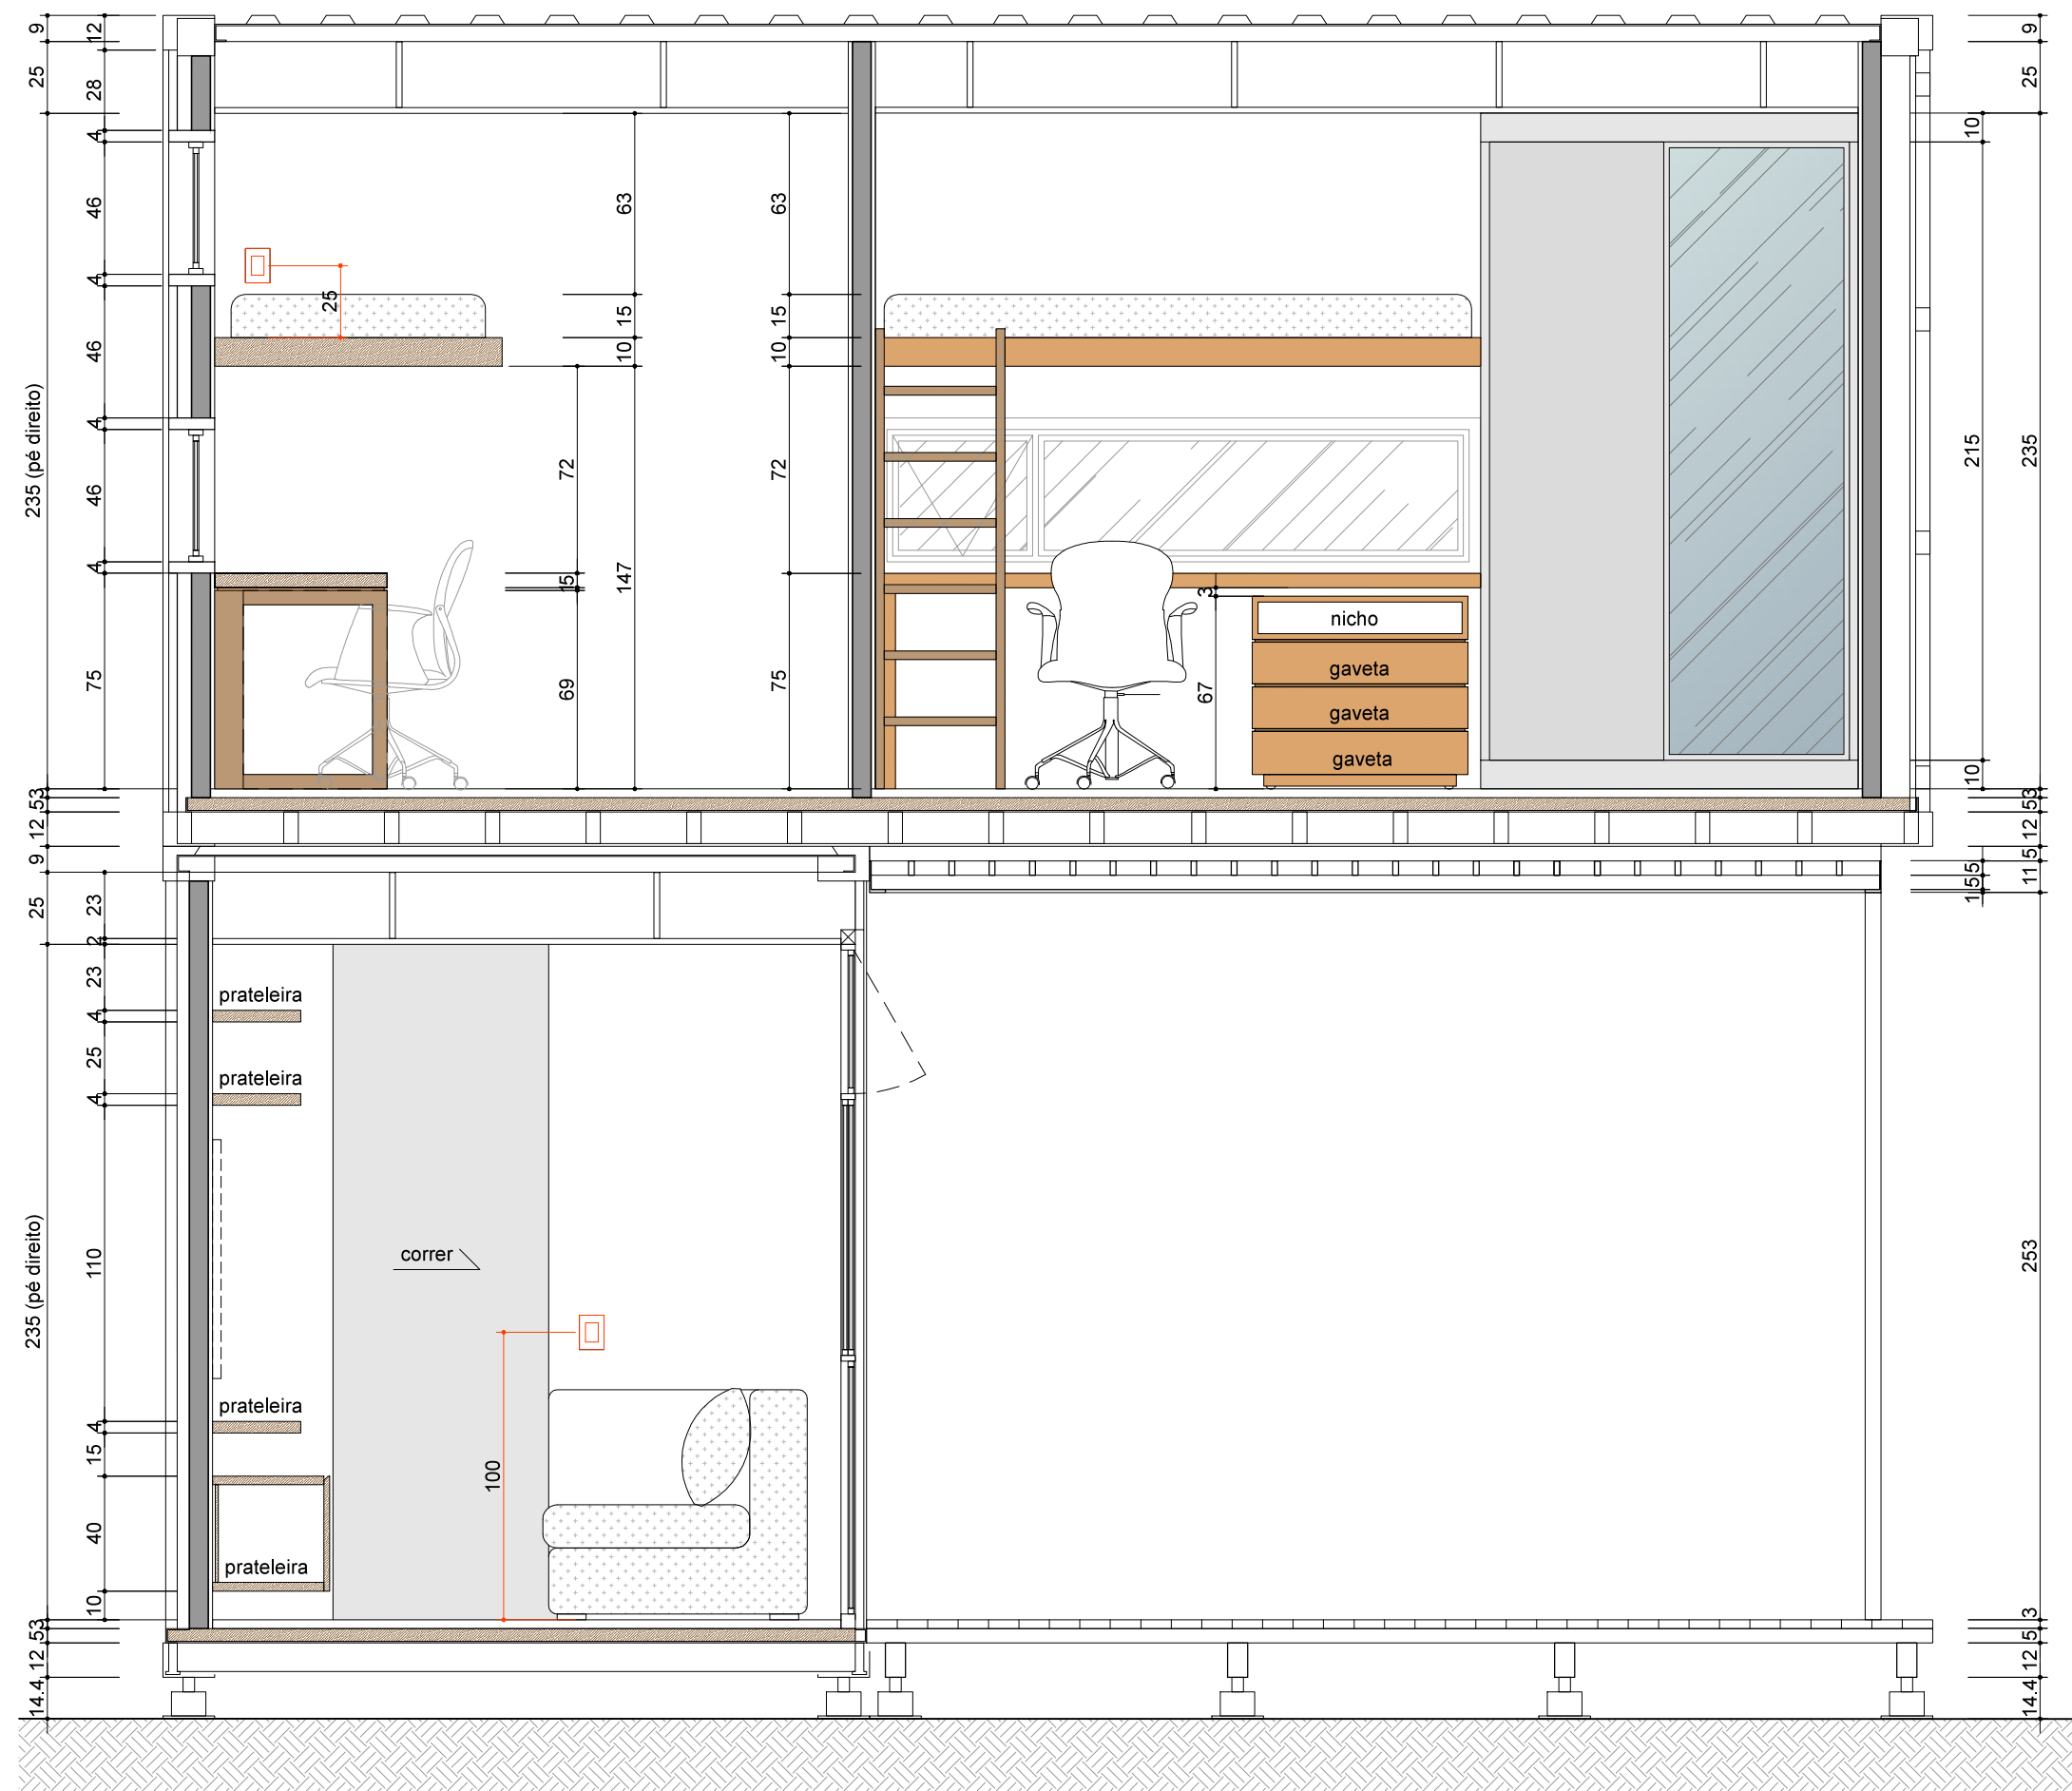


01 CORTE AA
1:25

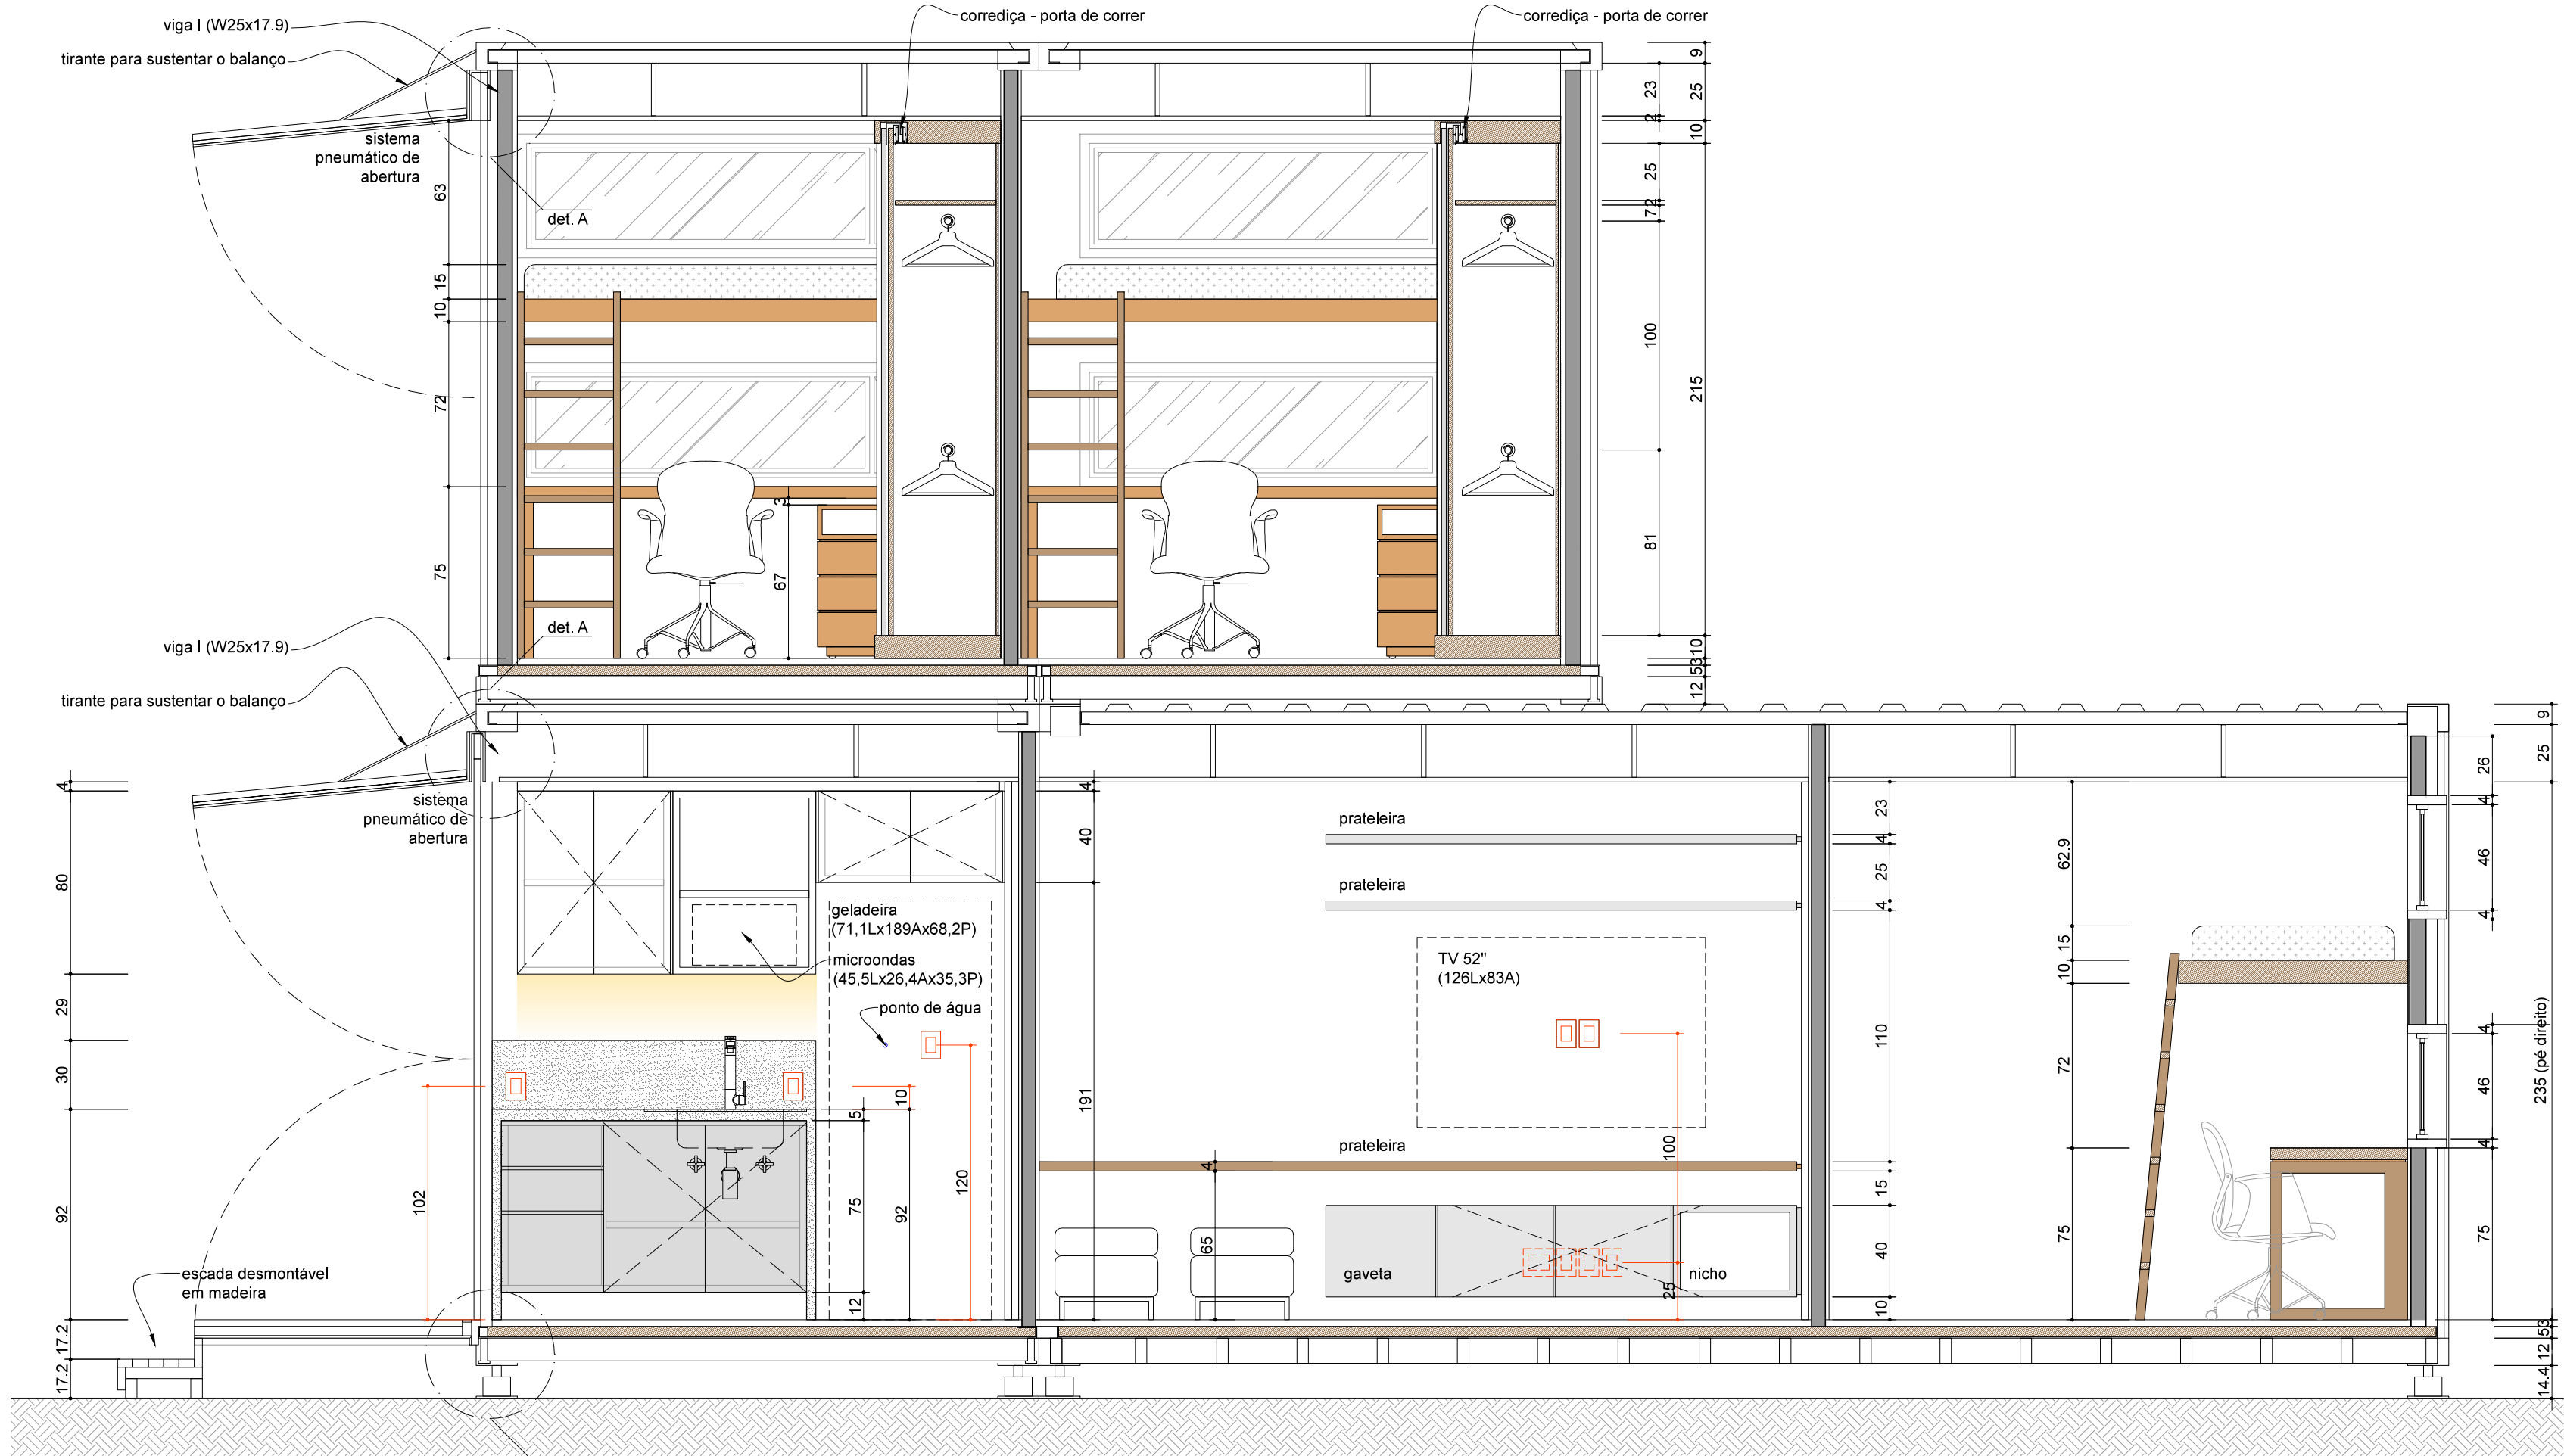

02 CORTE BB
1:25

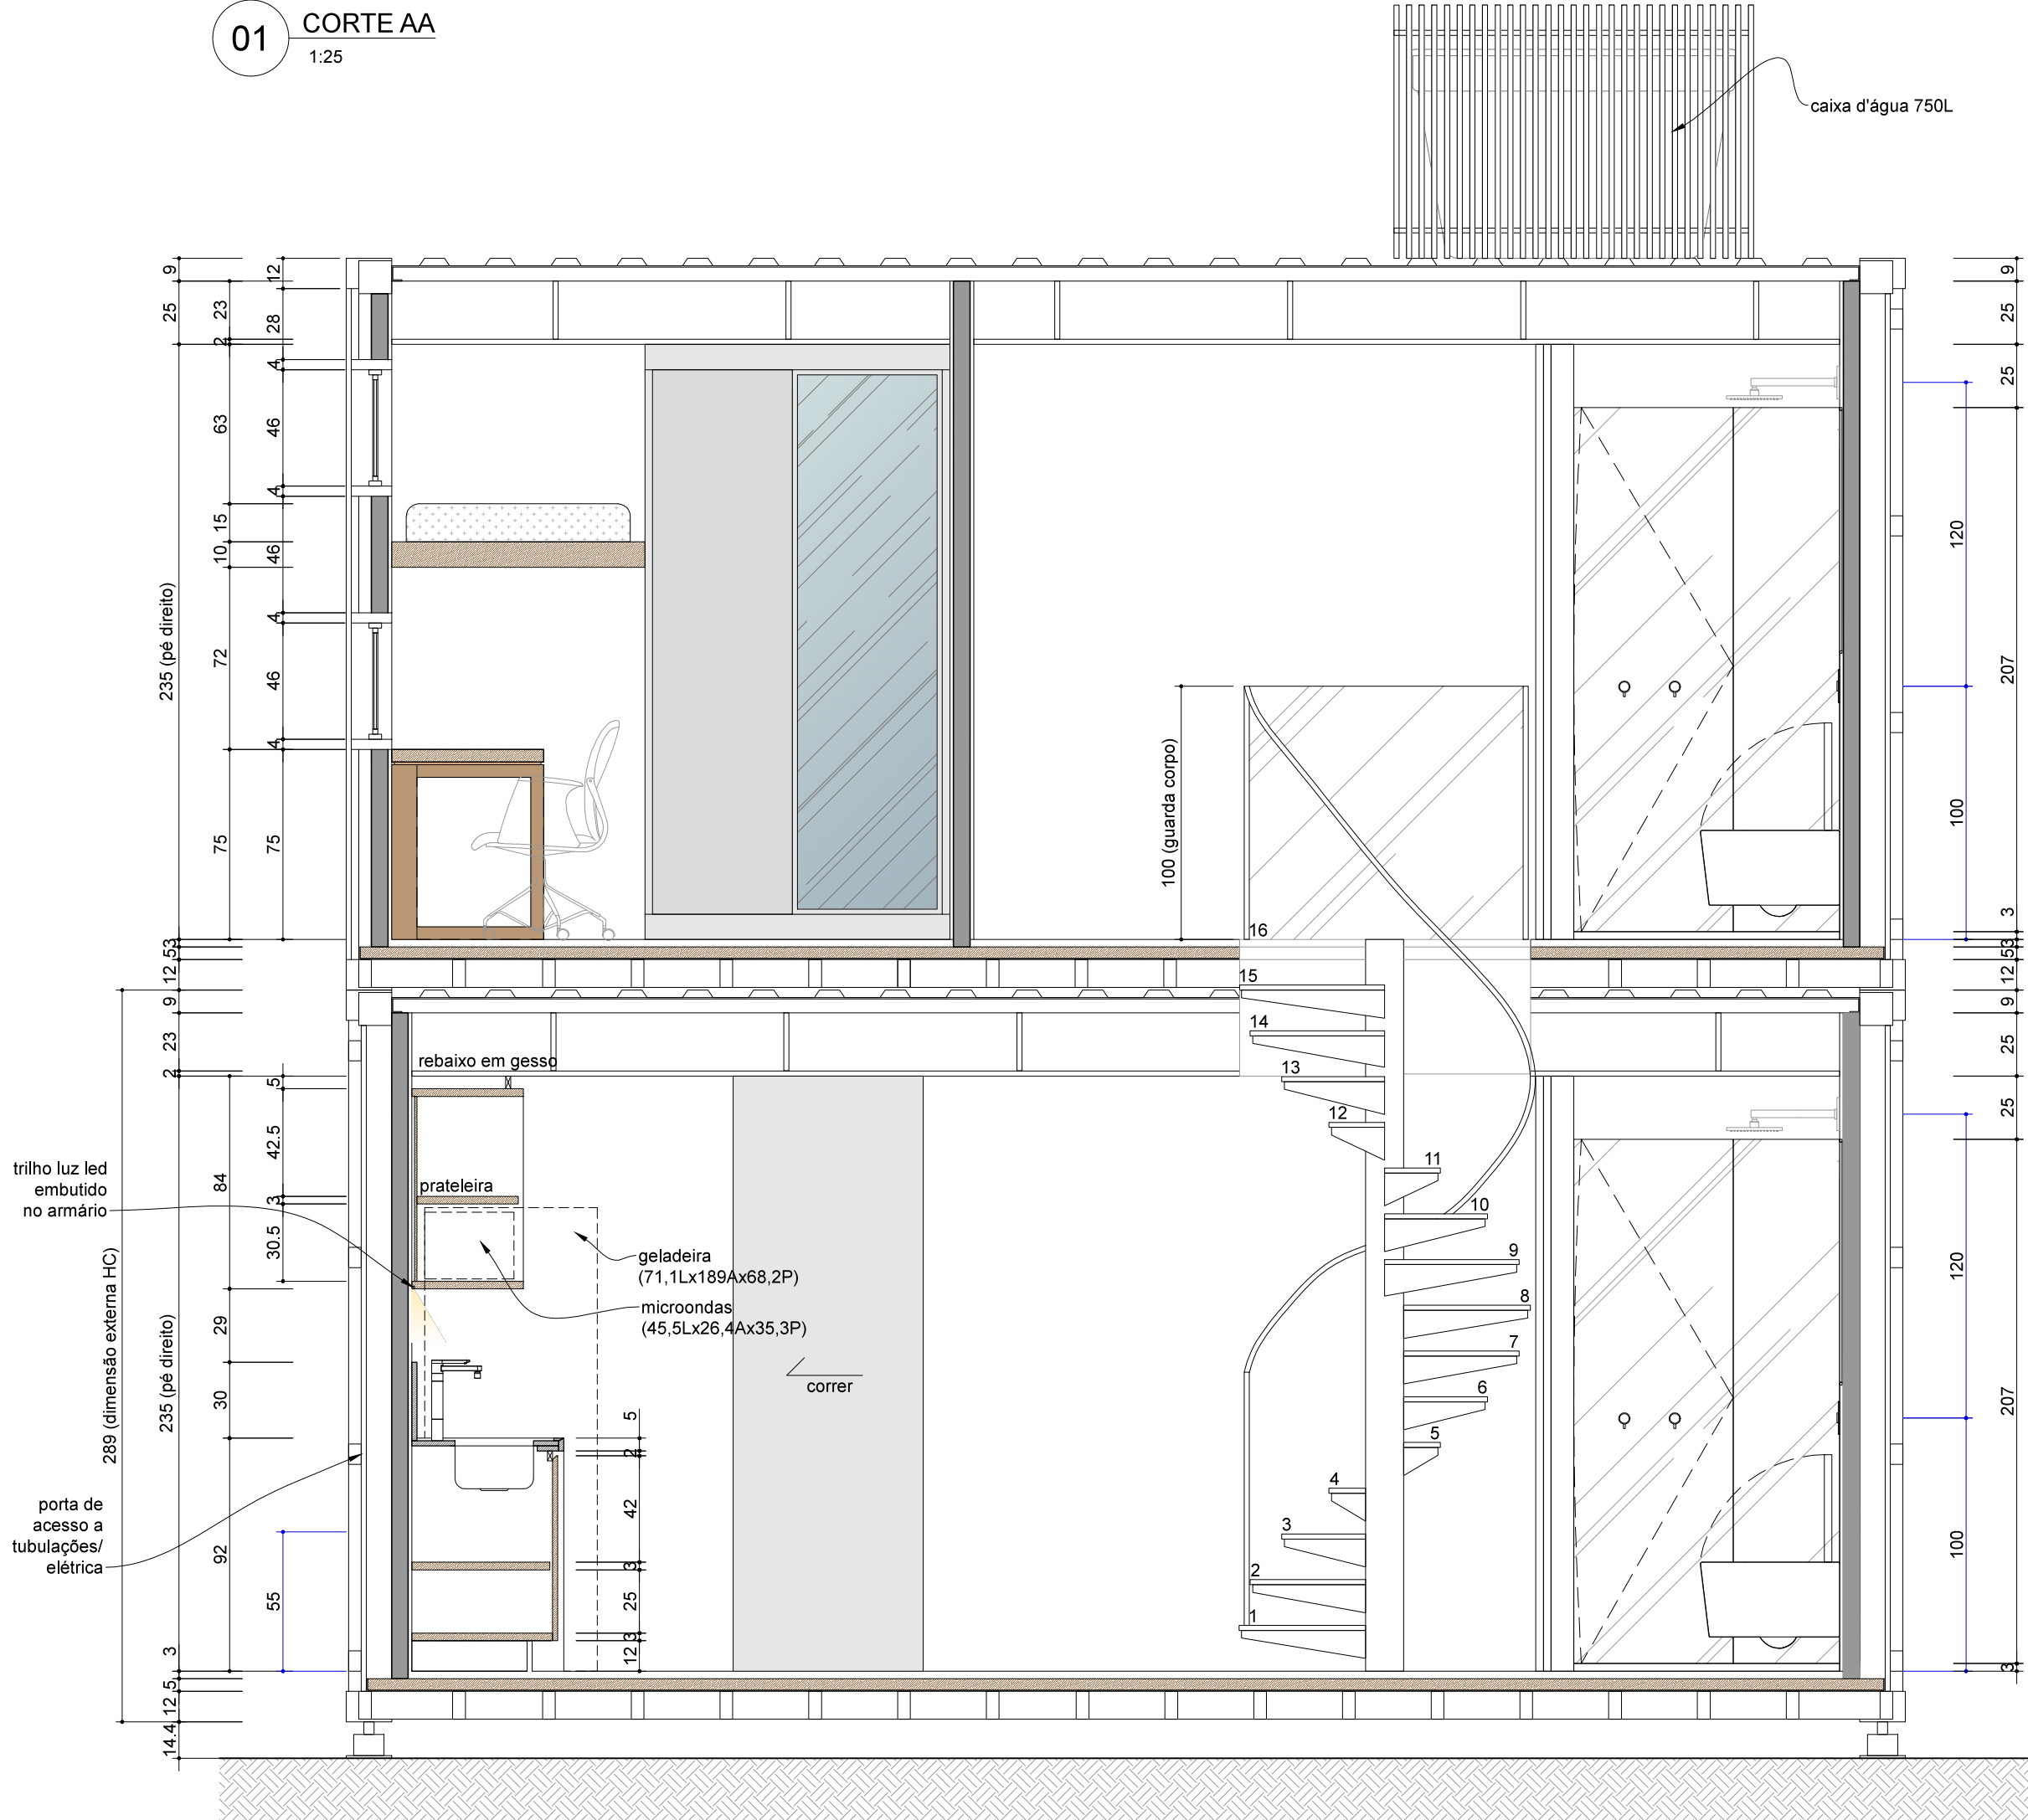


03 CORTE CC
1:25

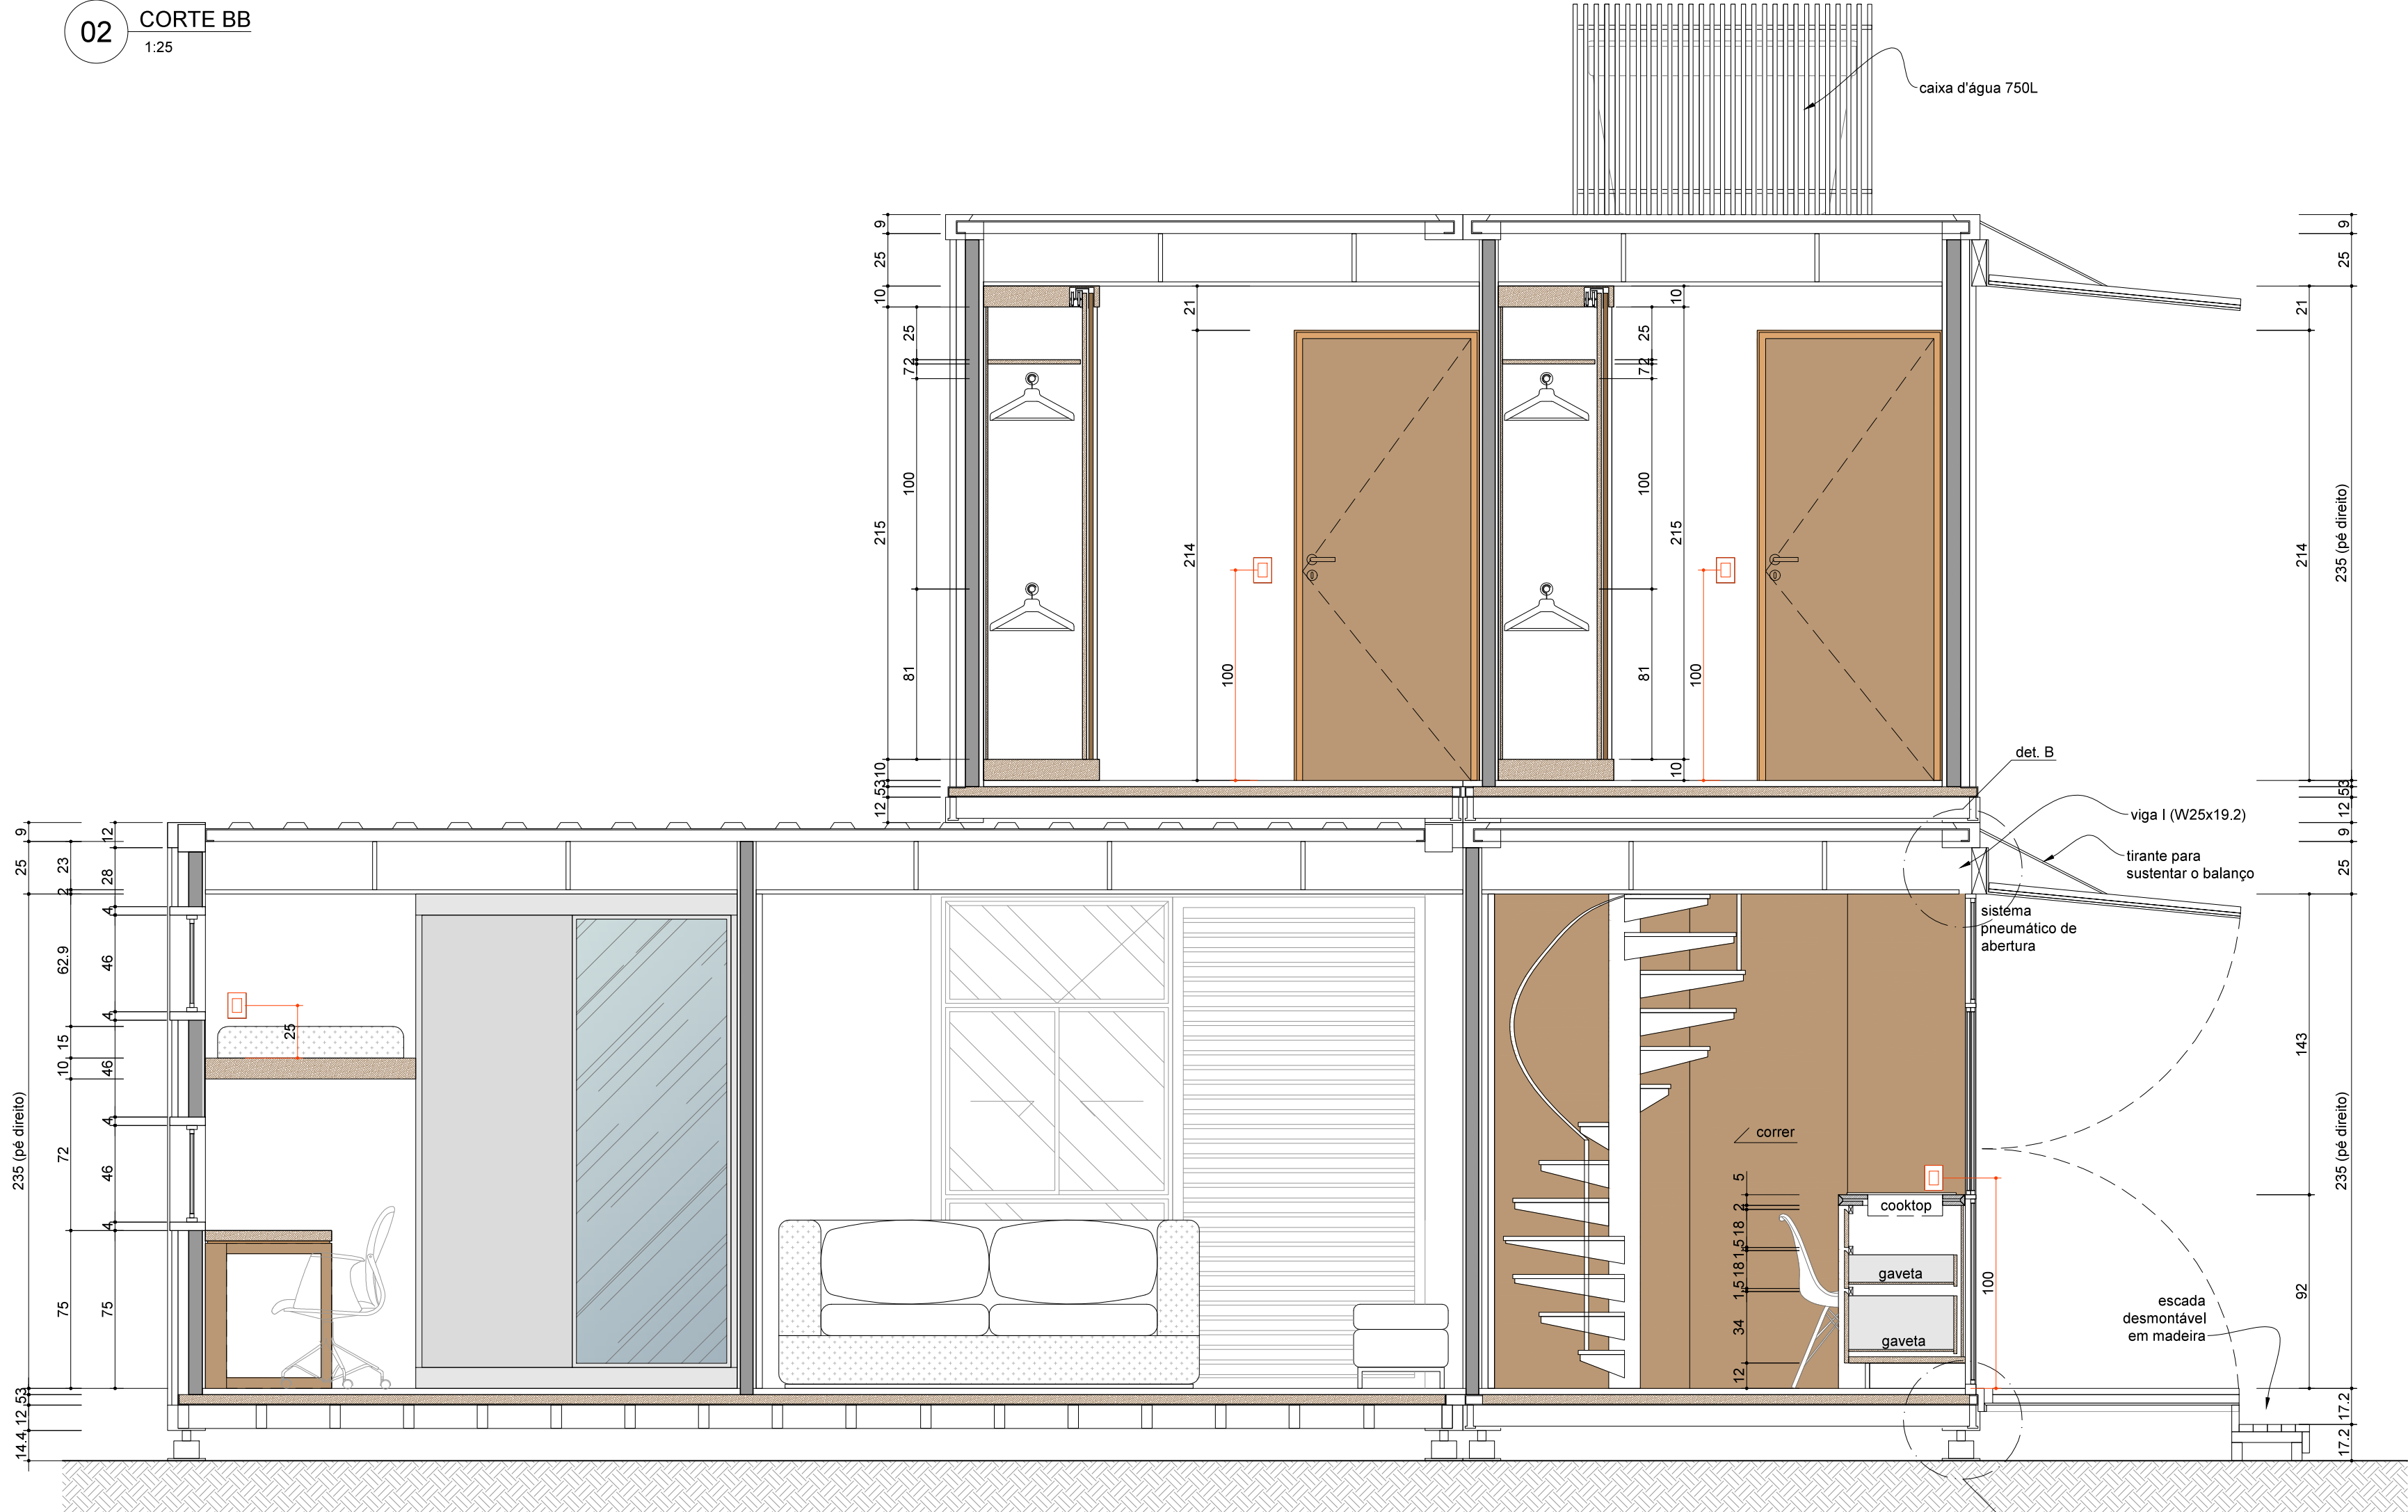


04 CORTE DD
1:25


DETALHES

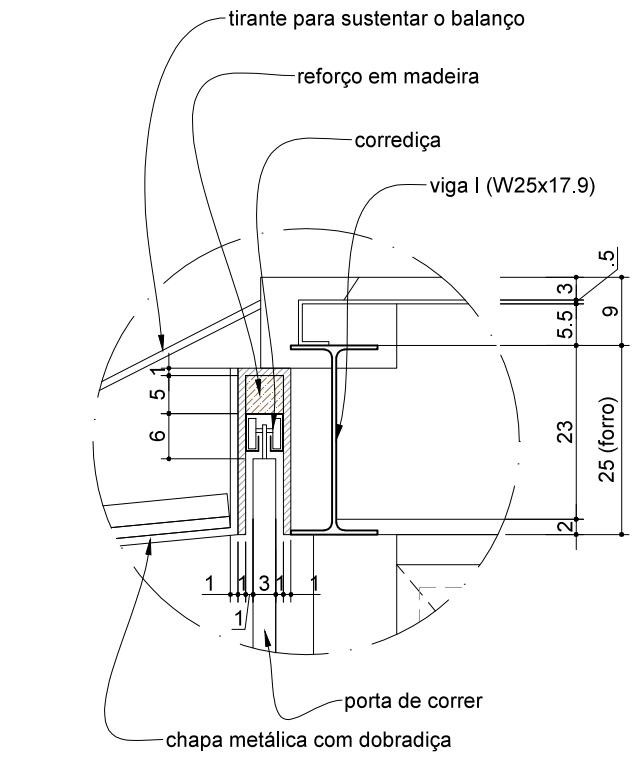


05 DETALHE A
1:10

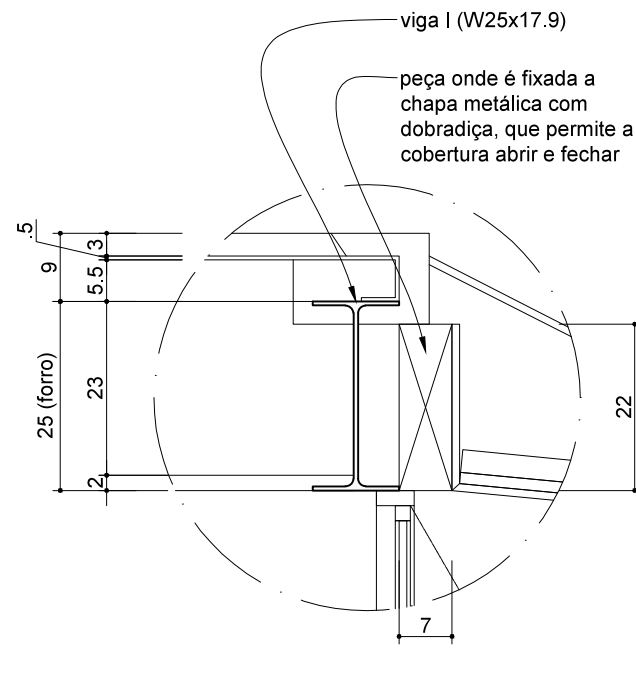

06 DETALHE B
1:10

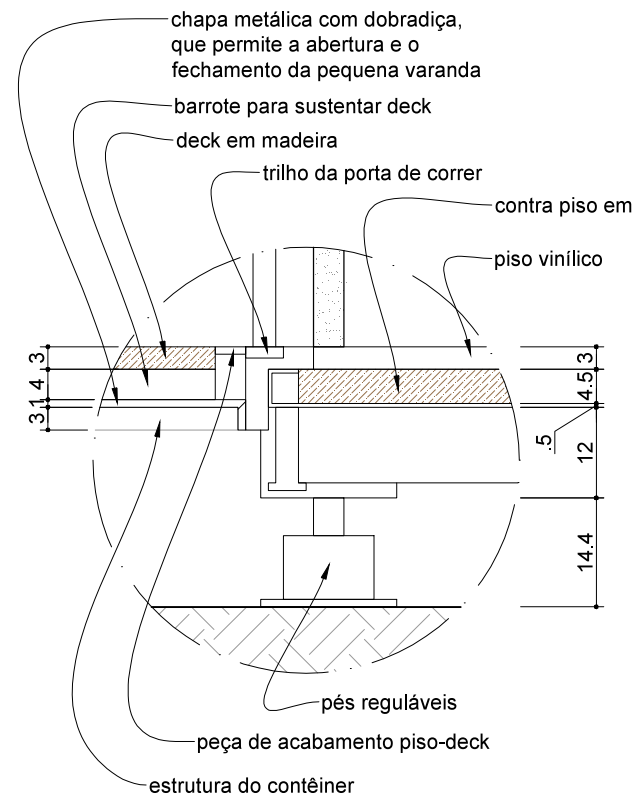

07 DETALHE C
1:10

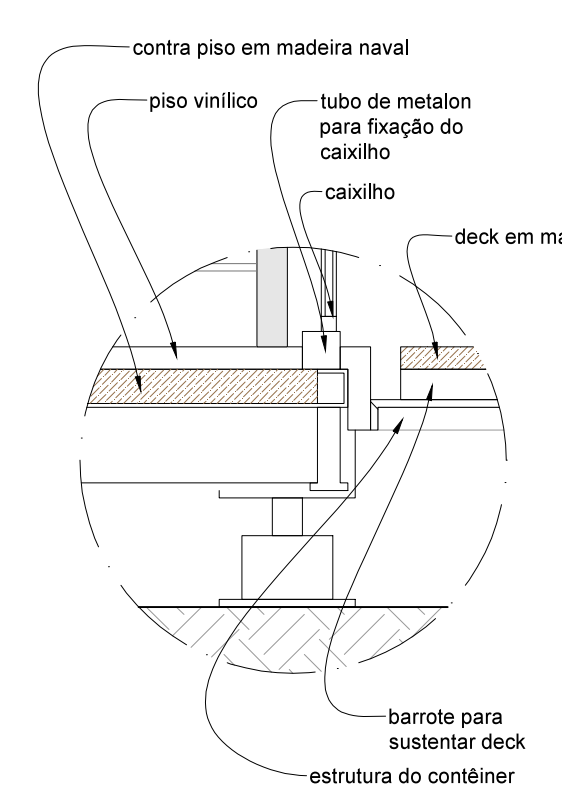

08 DETALHE D
1:10

FACULDADE DE ARQUITETURA E URBANISMO - USP

TRABALHO FINAL DE GRADUAÇÃO

TÍTULO DA FOLHA:	DATA:	FOLHA Nº:
TIPO 5 - PE02	06/07/2017	08
DESCRIÇÃO:	ESCALA:	08
TIPO 5 - CORTES	1:25	
ALUNO:	Nº USP:	
TAIS SAYURI SUJUKI	7599280	