




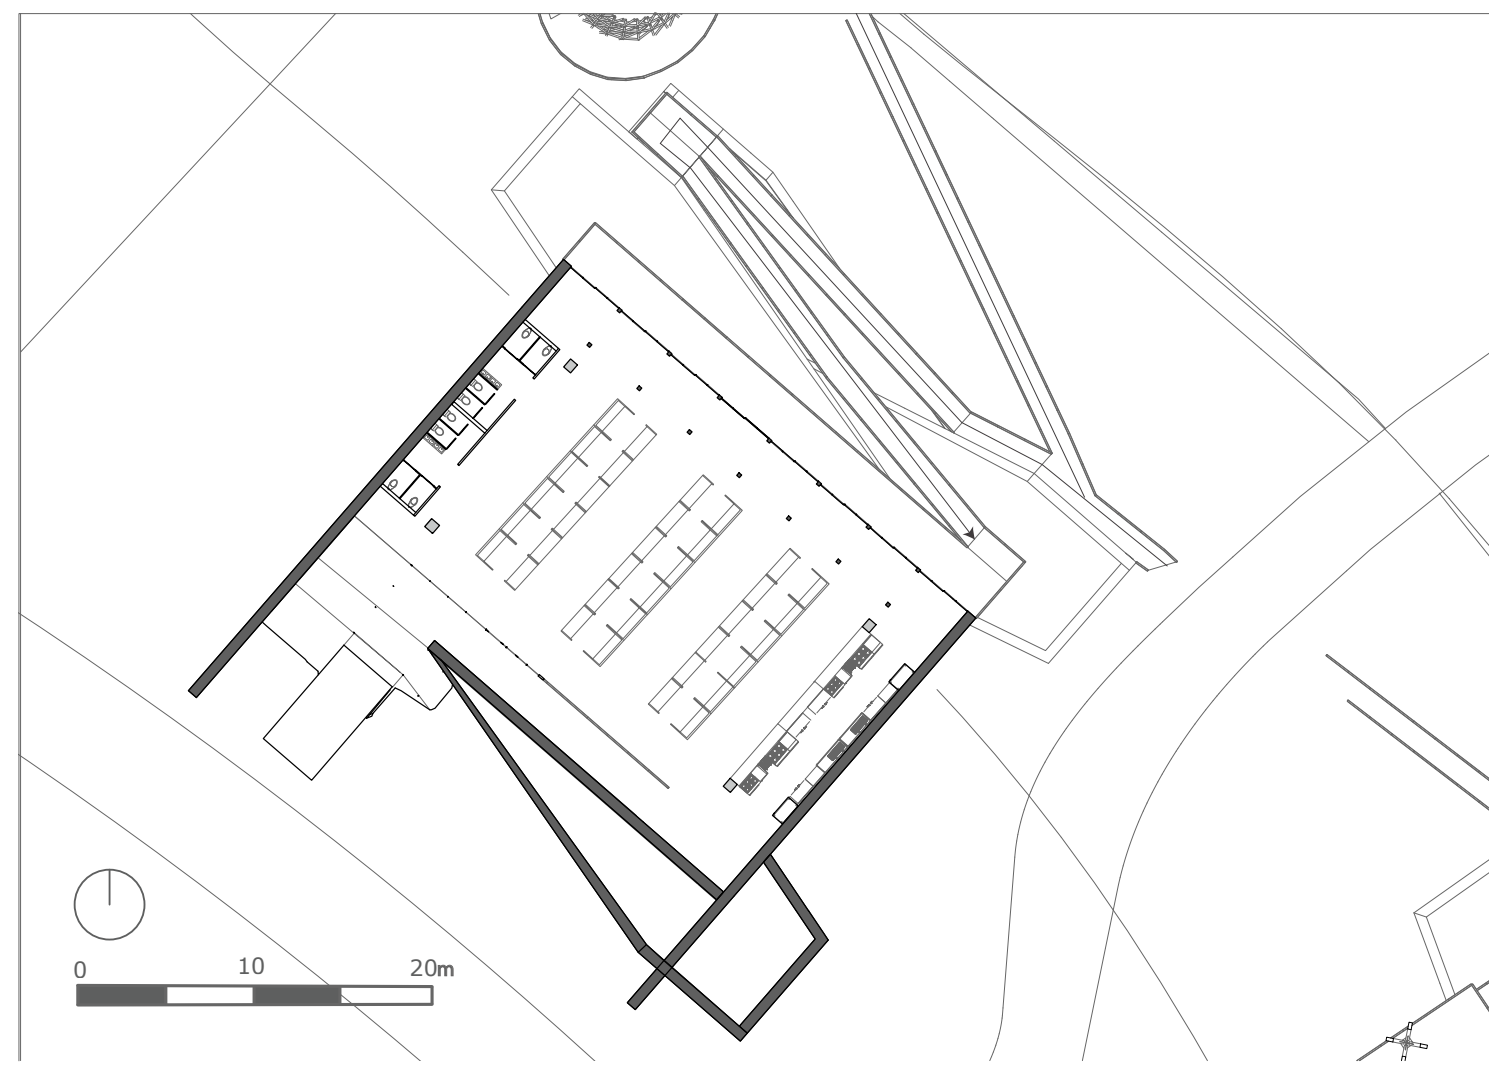


Feira | Planta | Térreo

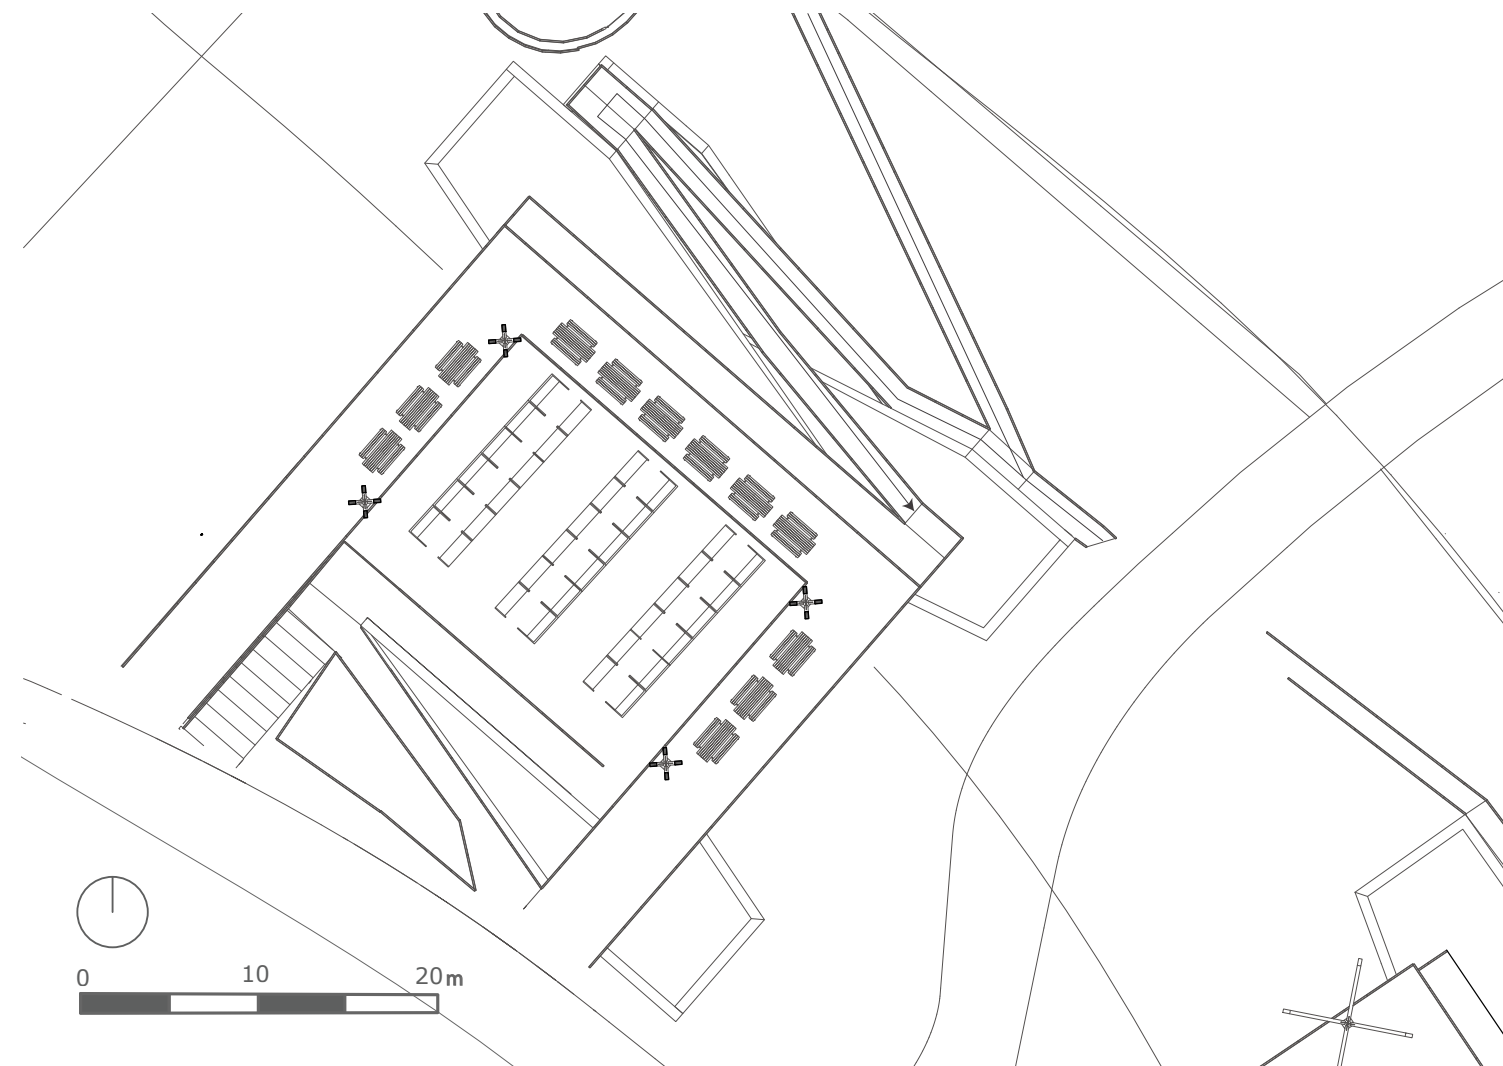


Feira | Planta | Mezanino

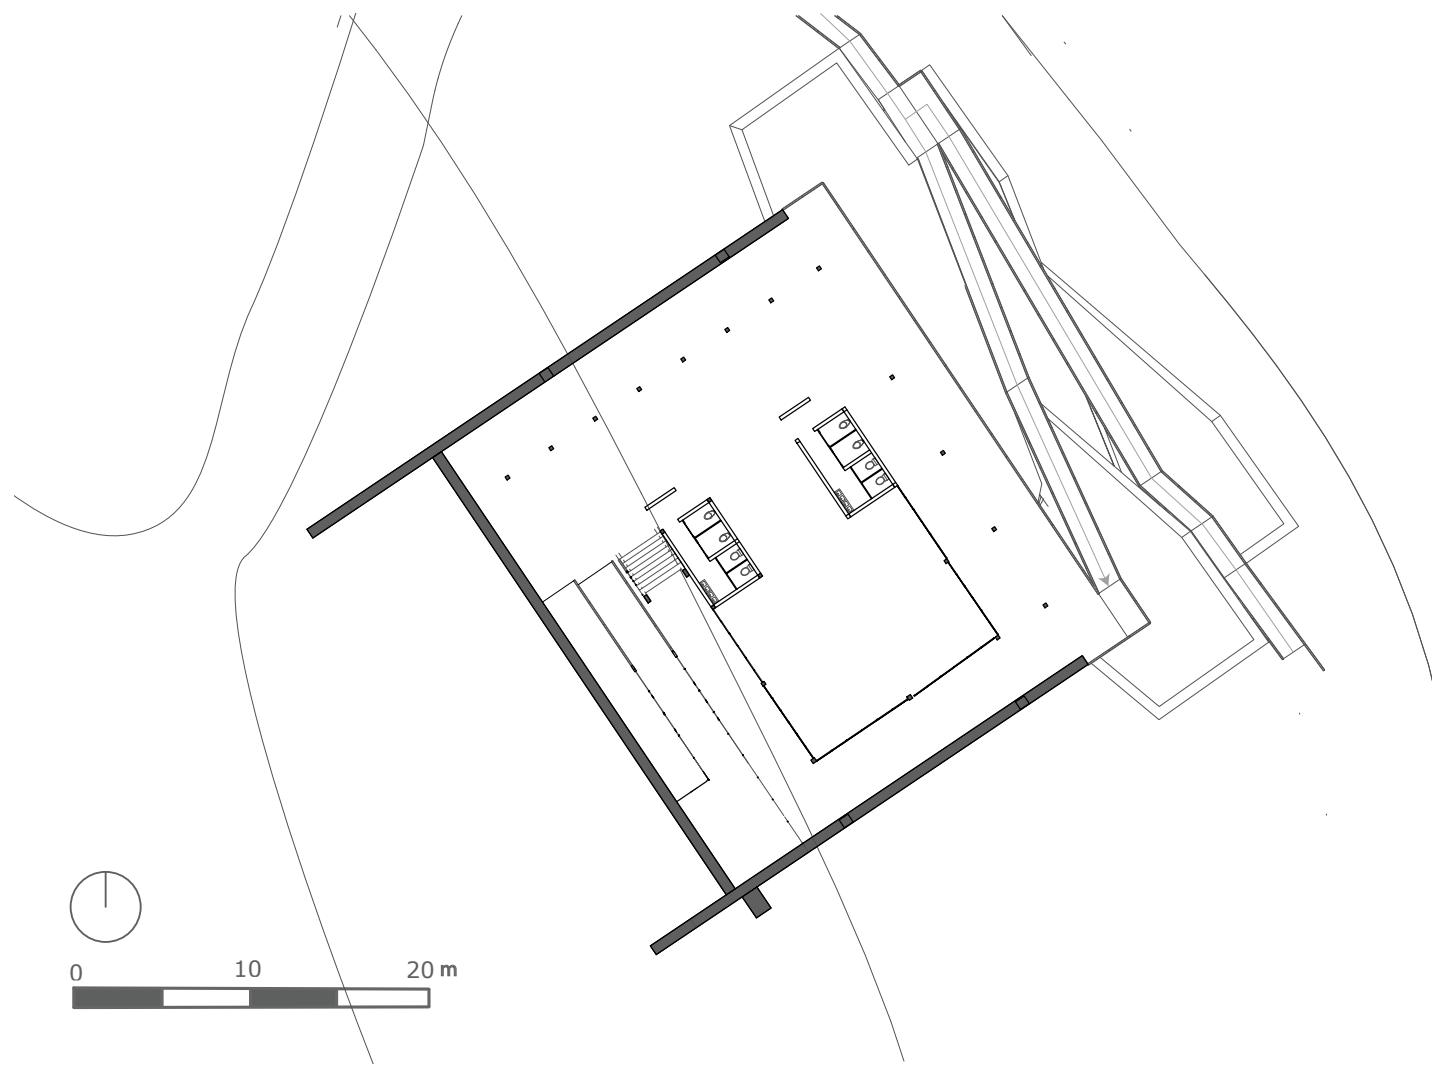


Escola | Planta | Térreo

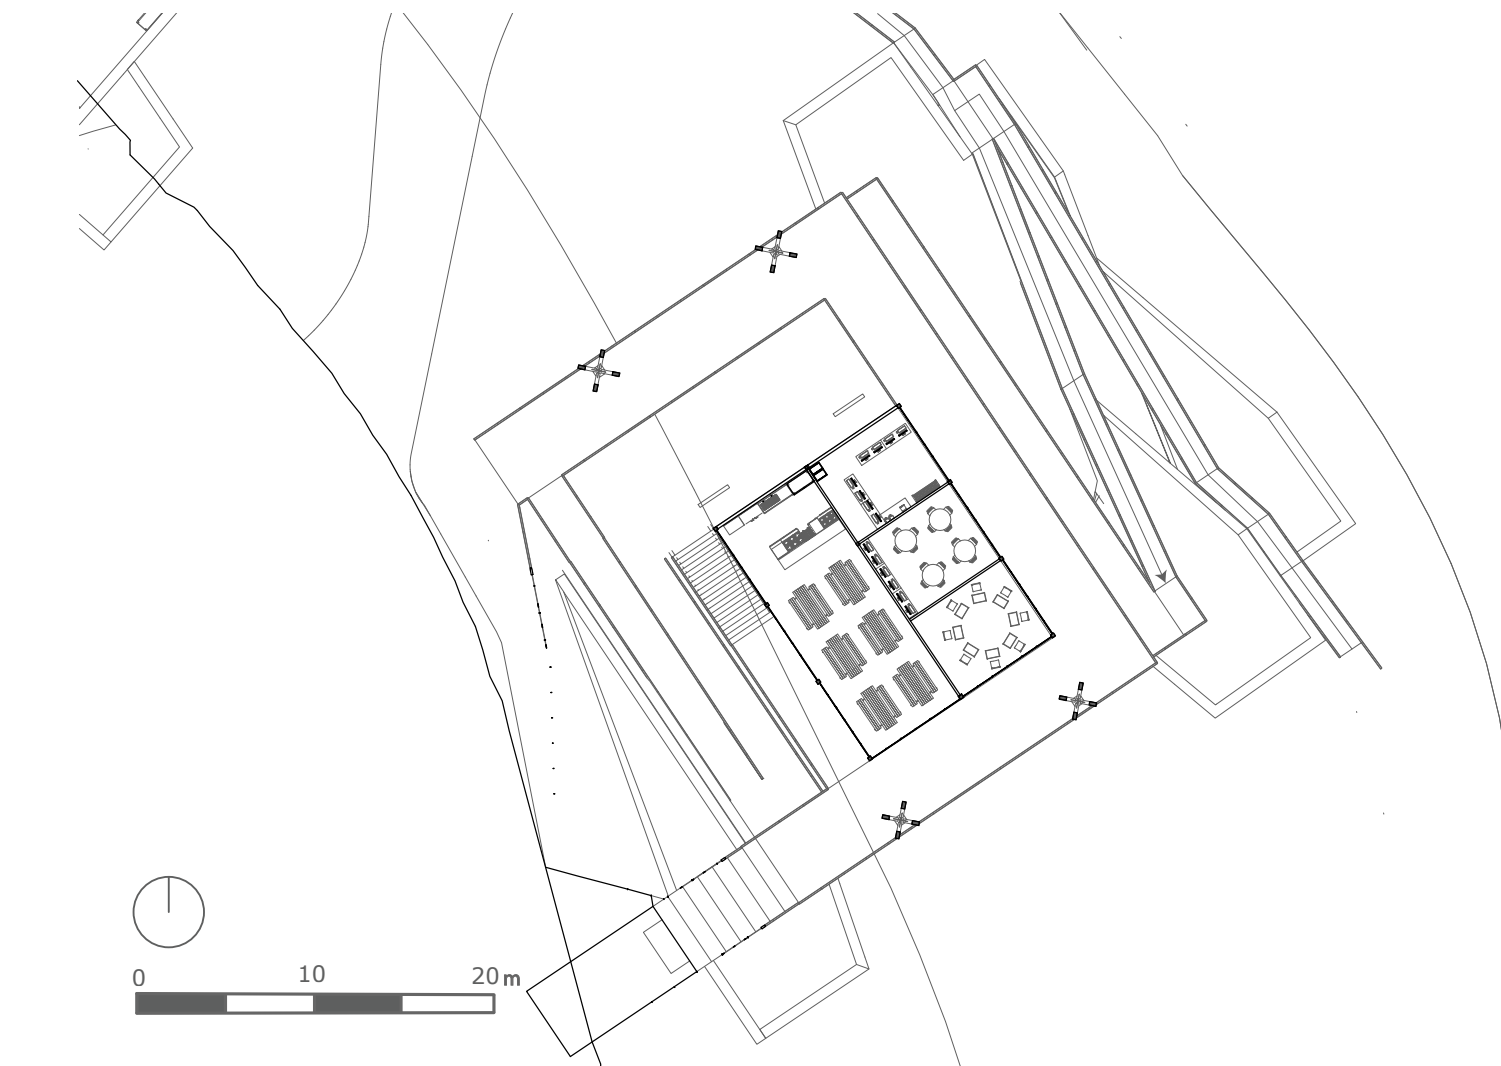


Escola | Planta | Mezanino

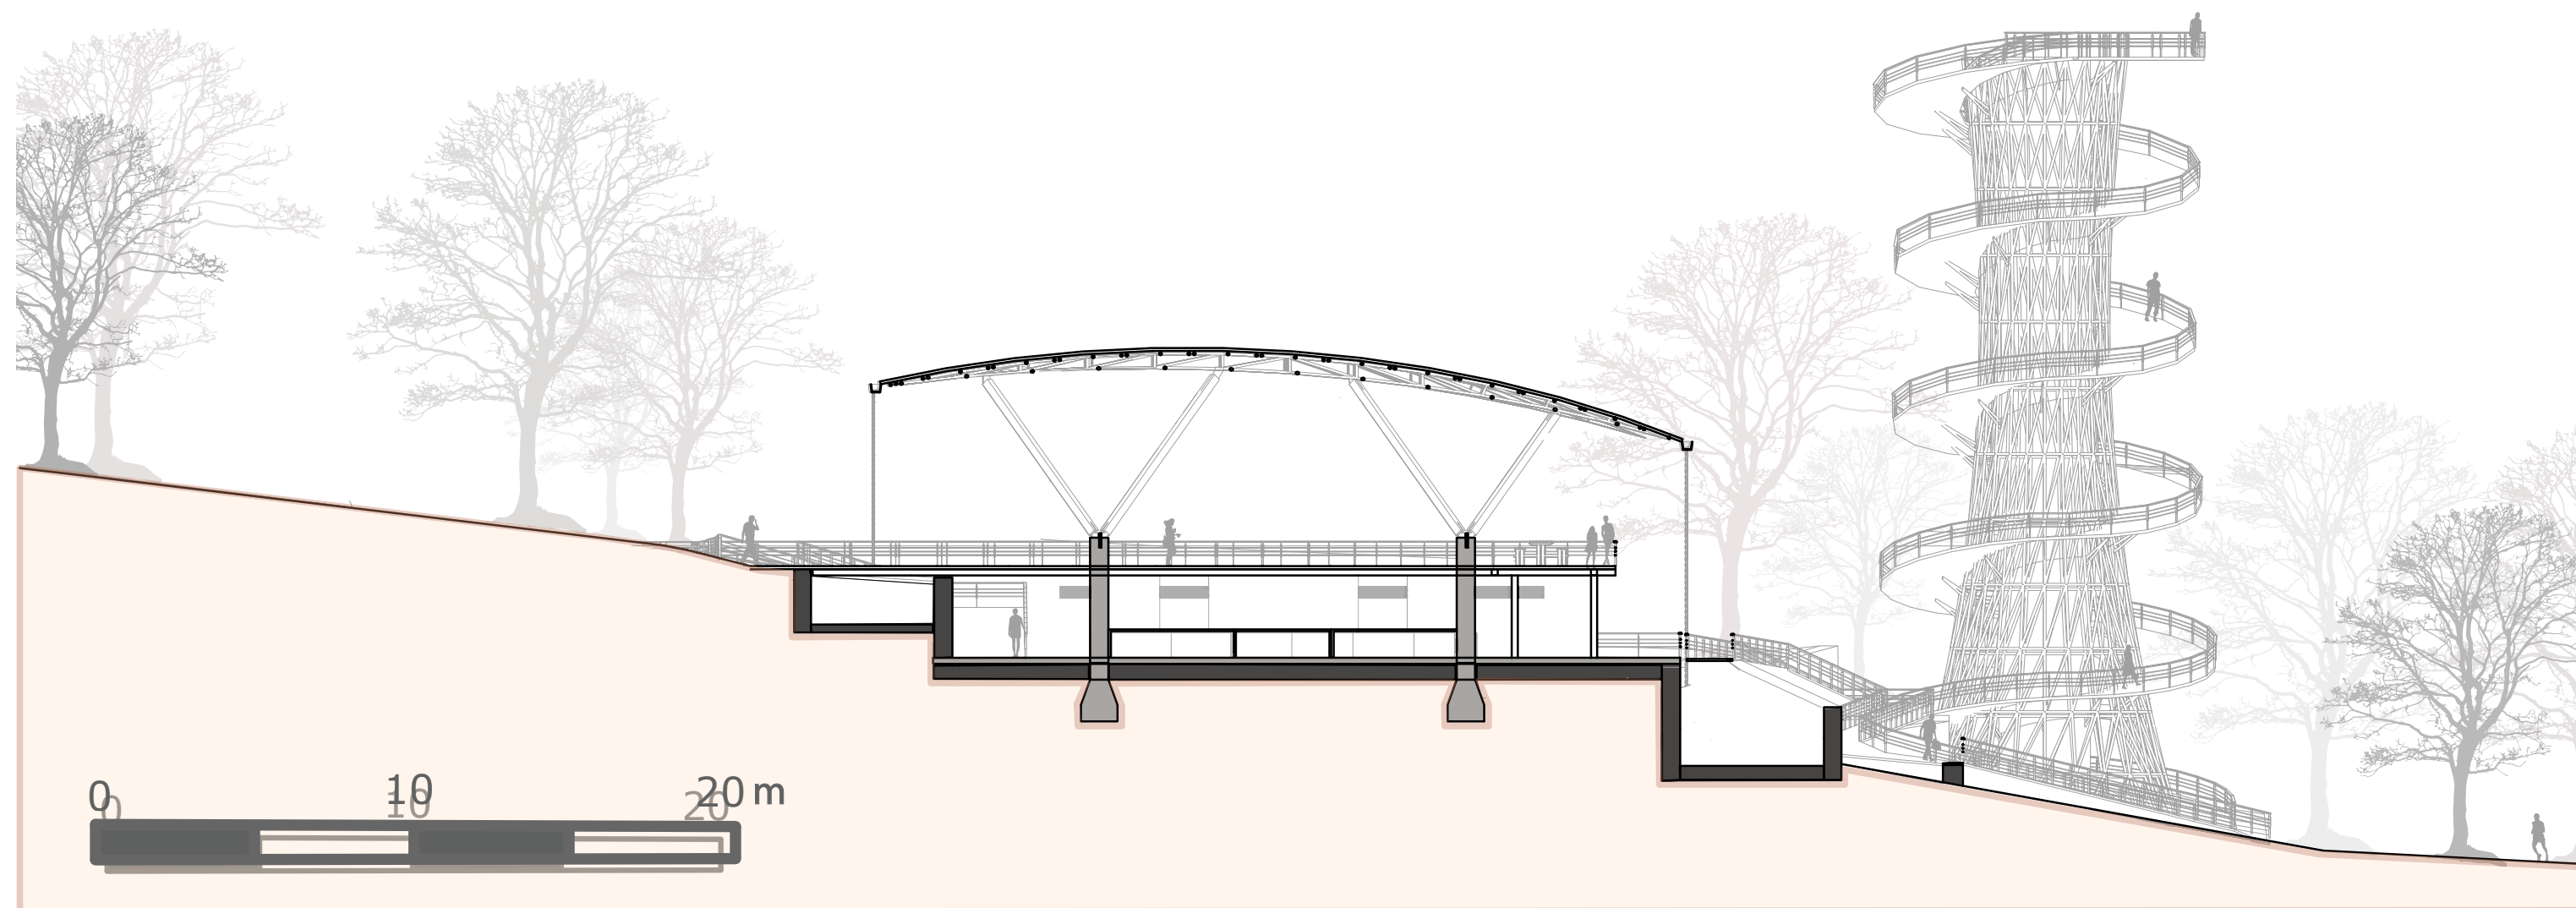


Feira | Corte AA'

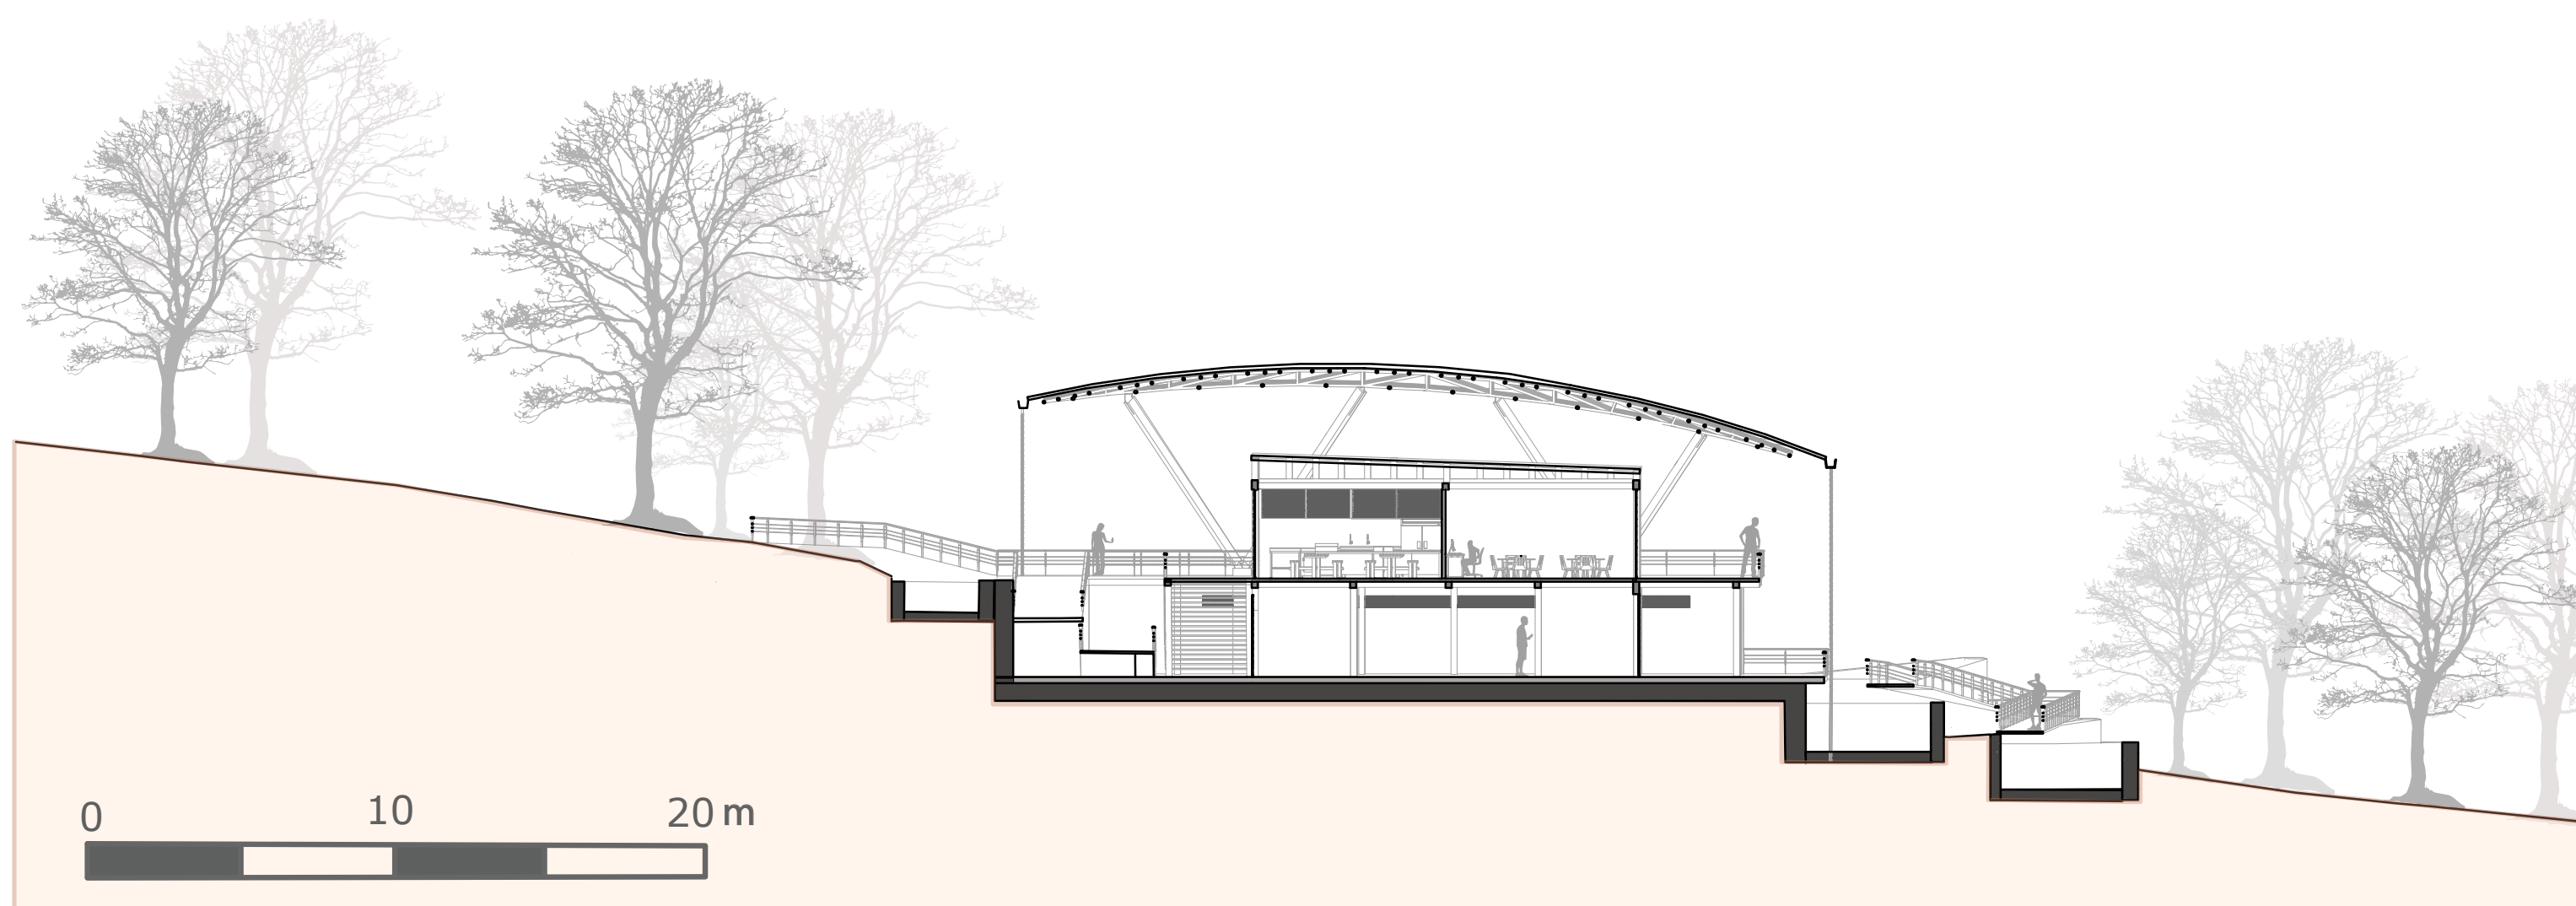

Escola | Corte CC'

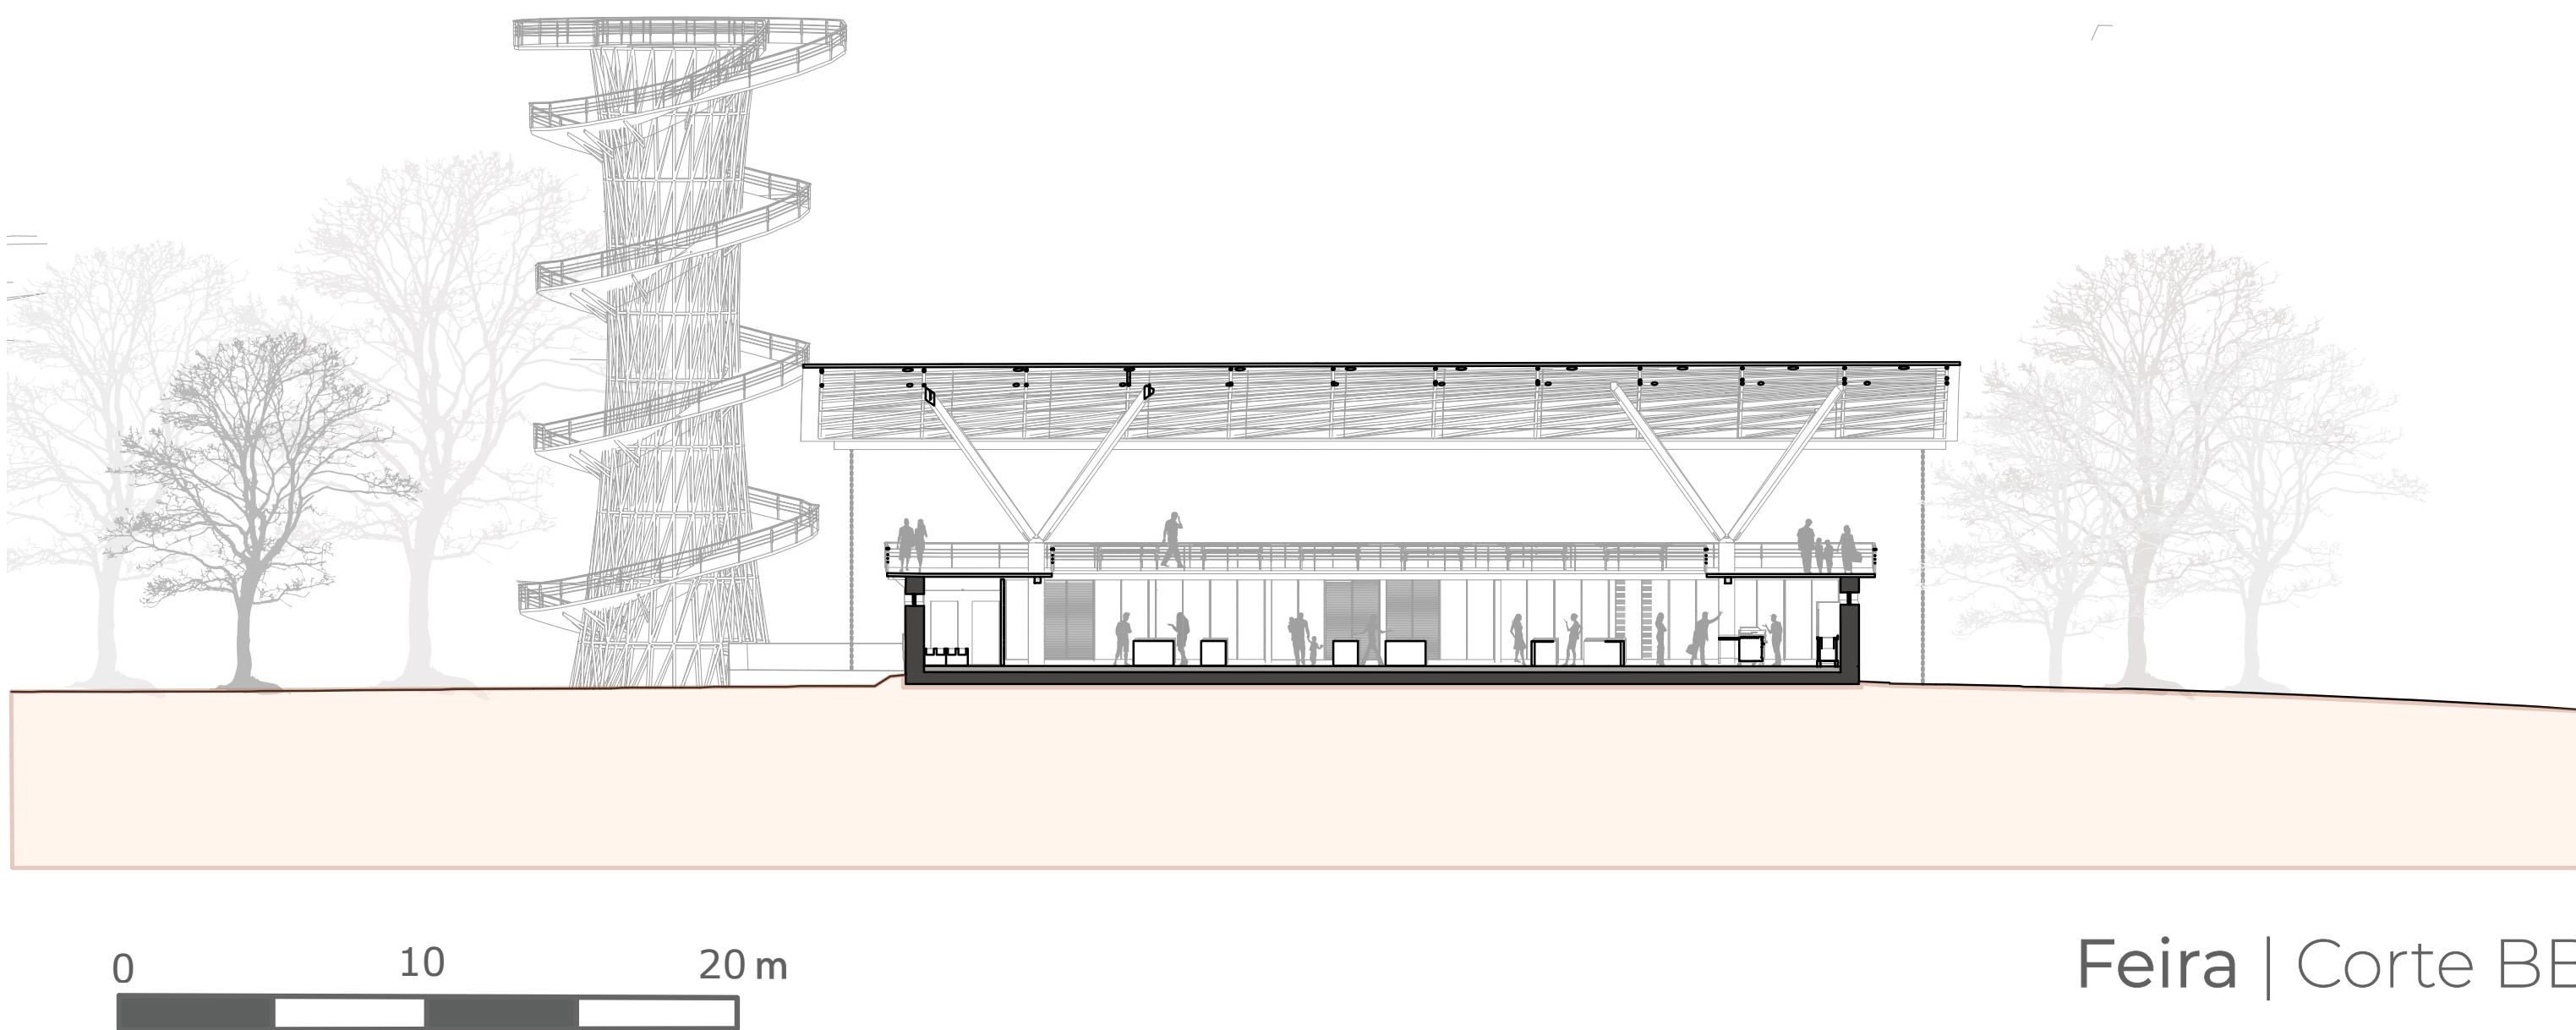

Feira | Corte BB'

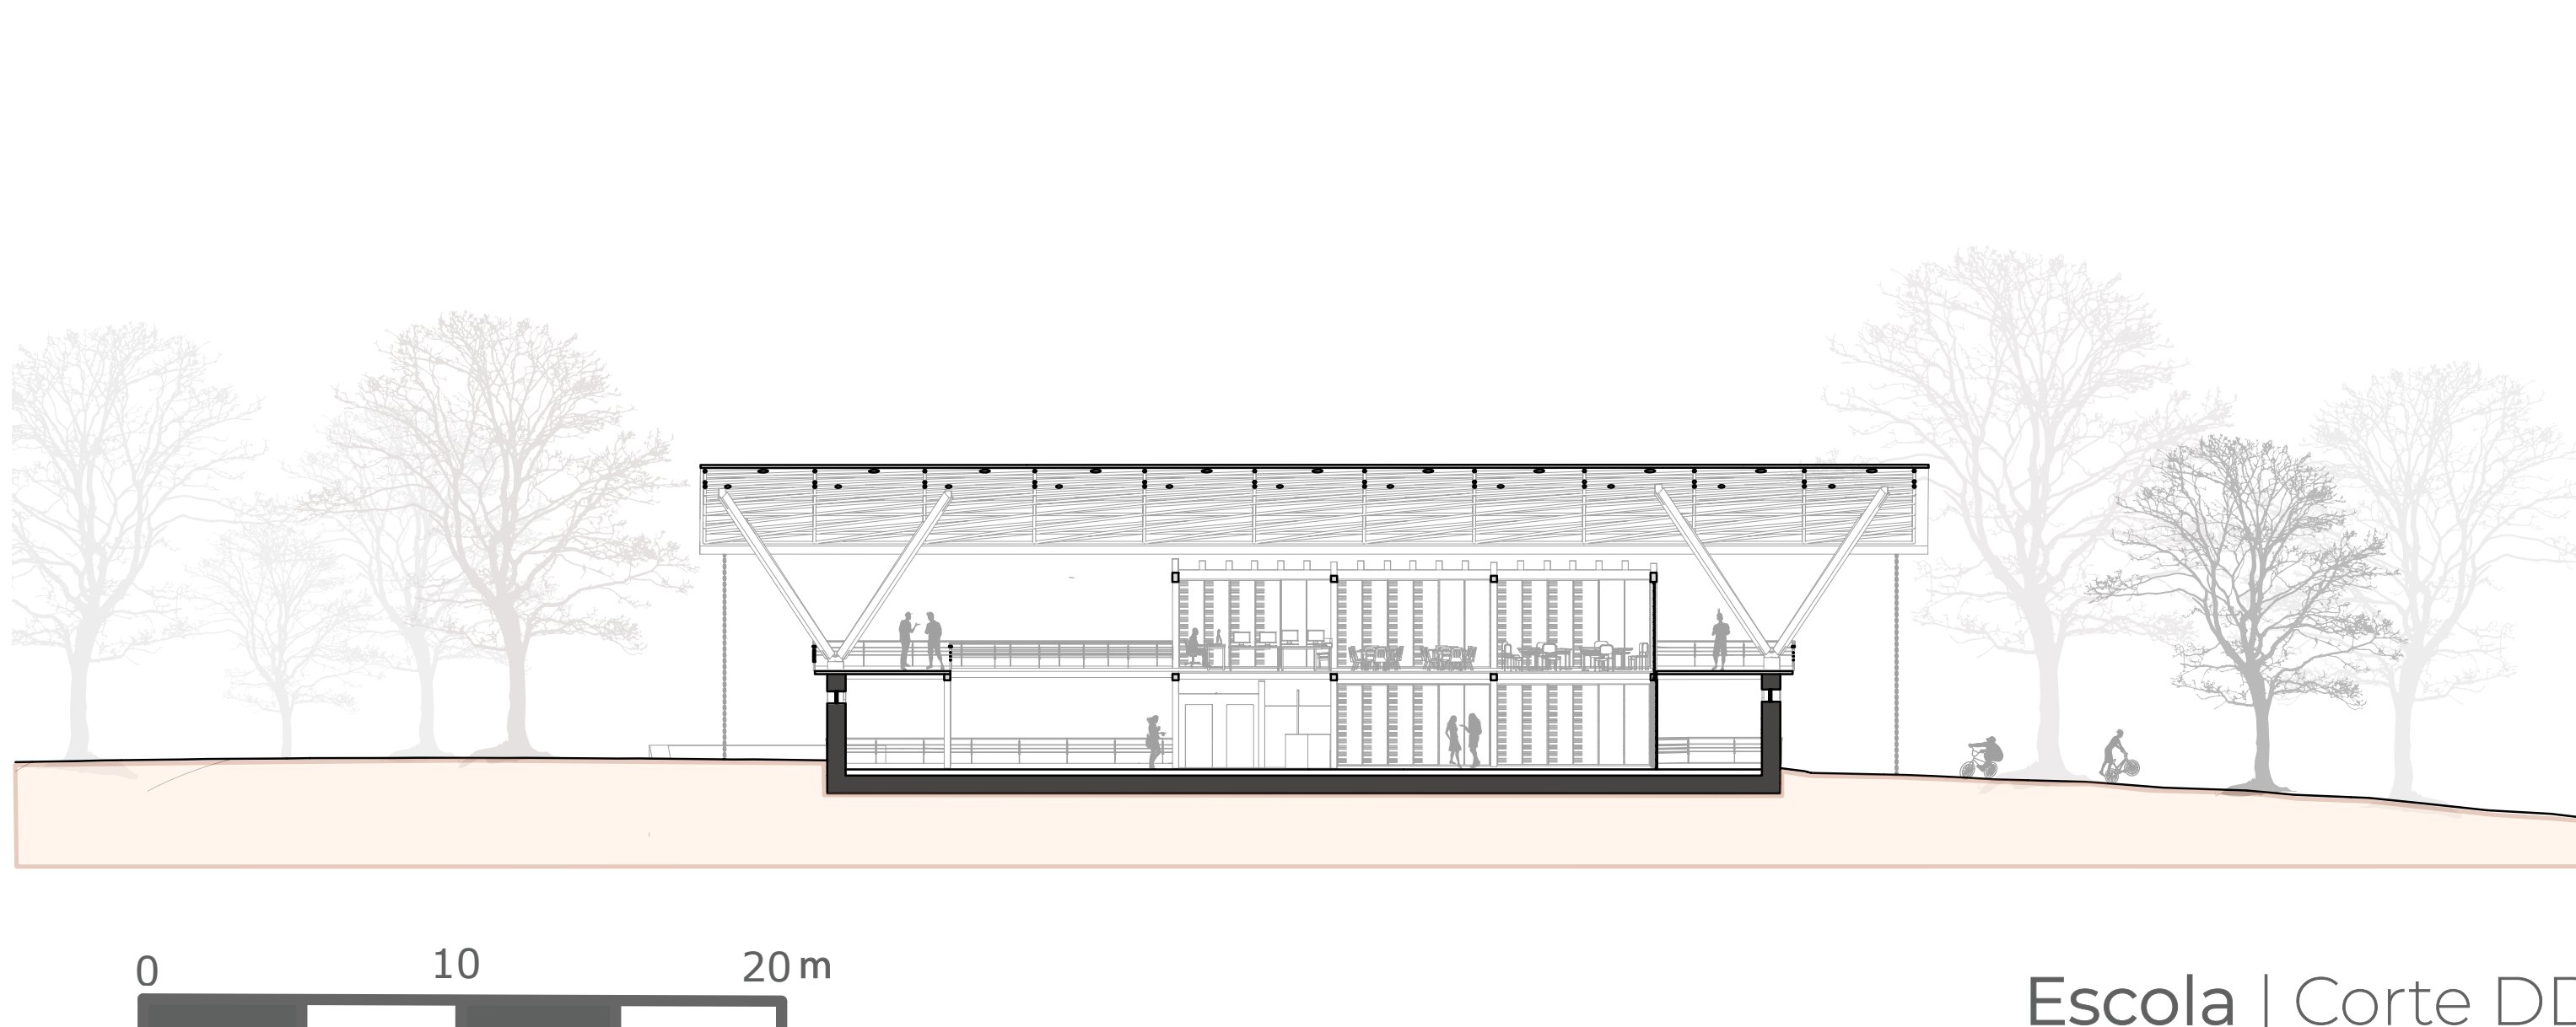

Escola | Corte DD'