


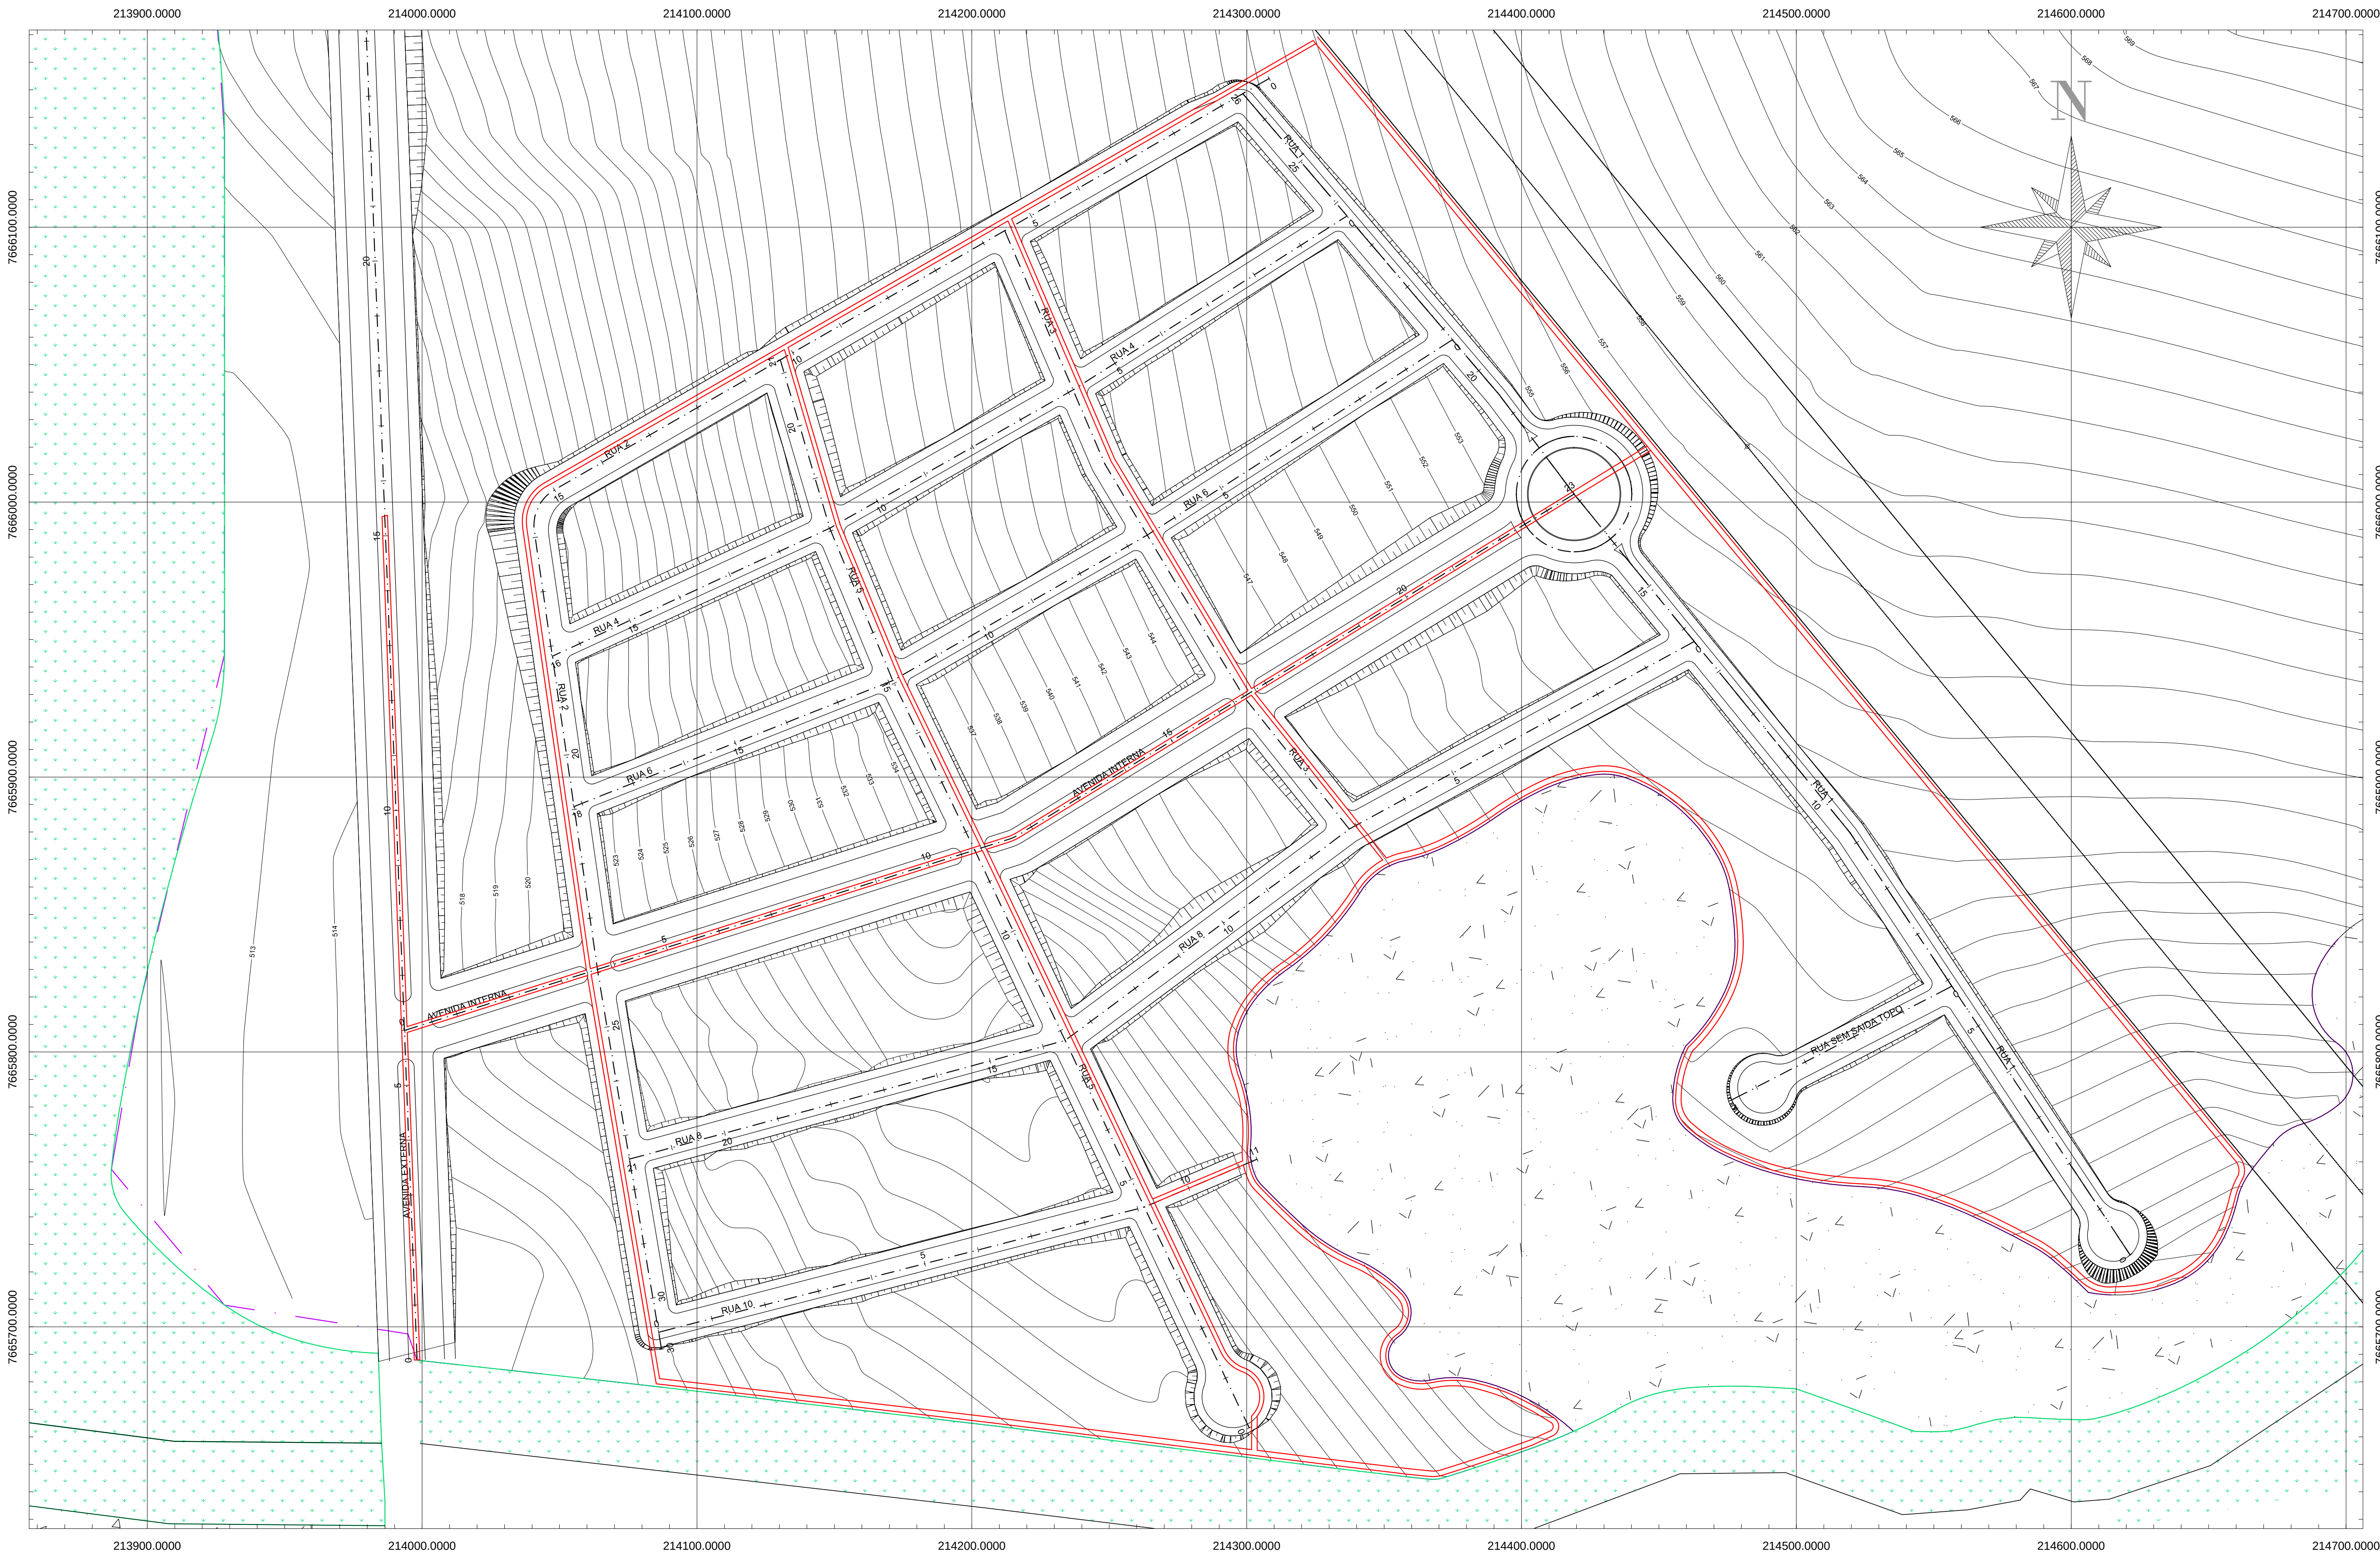

Escola Politécnica da Universidade de São Paulo
USP

TRABALHO DE FORMATURA
PROJETO DE UM LOTEAMENTO INCORPORANDO CRITÉRIOS DE SUSTENTABILIDADE
DE-TF-LS-ARRUAMENTOS (DISPOSIÇÃO DOS ARRUAMENTOS)

ESCALA:
1:1200

ARTHUR GOMES PELLEGRINI
BRUNO MARCOS GONÇALVES SCODELER
MARCELO NOGUEIRA DE ALCANTARA MACHADO
MURILO BLANCO MELLO
RICARDO RUIZ TROSTER

6486640
6485170
5948285
6484505
6484001

FOLHA
ÚNICA